



LE CENTRE

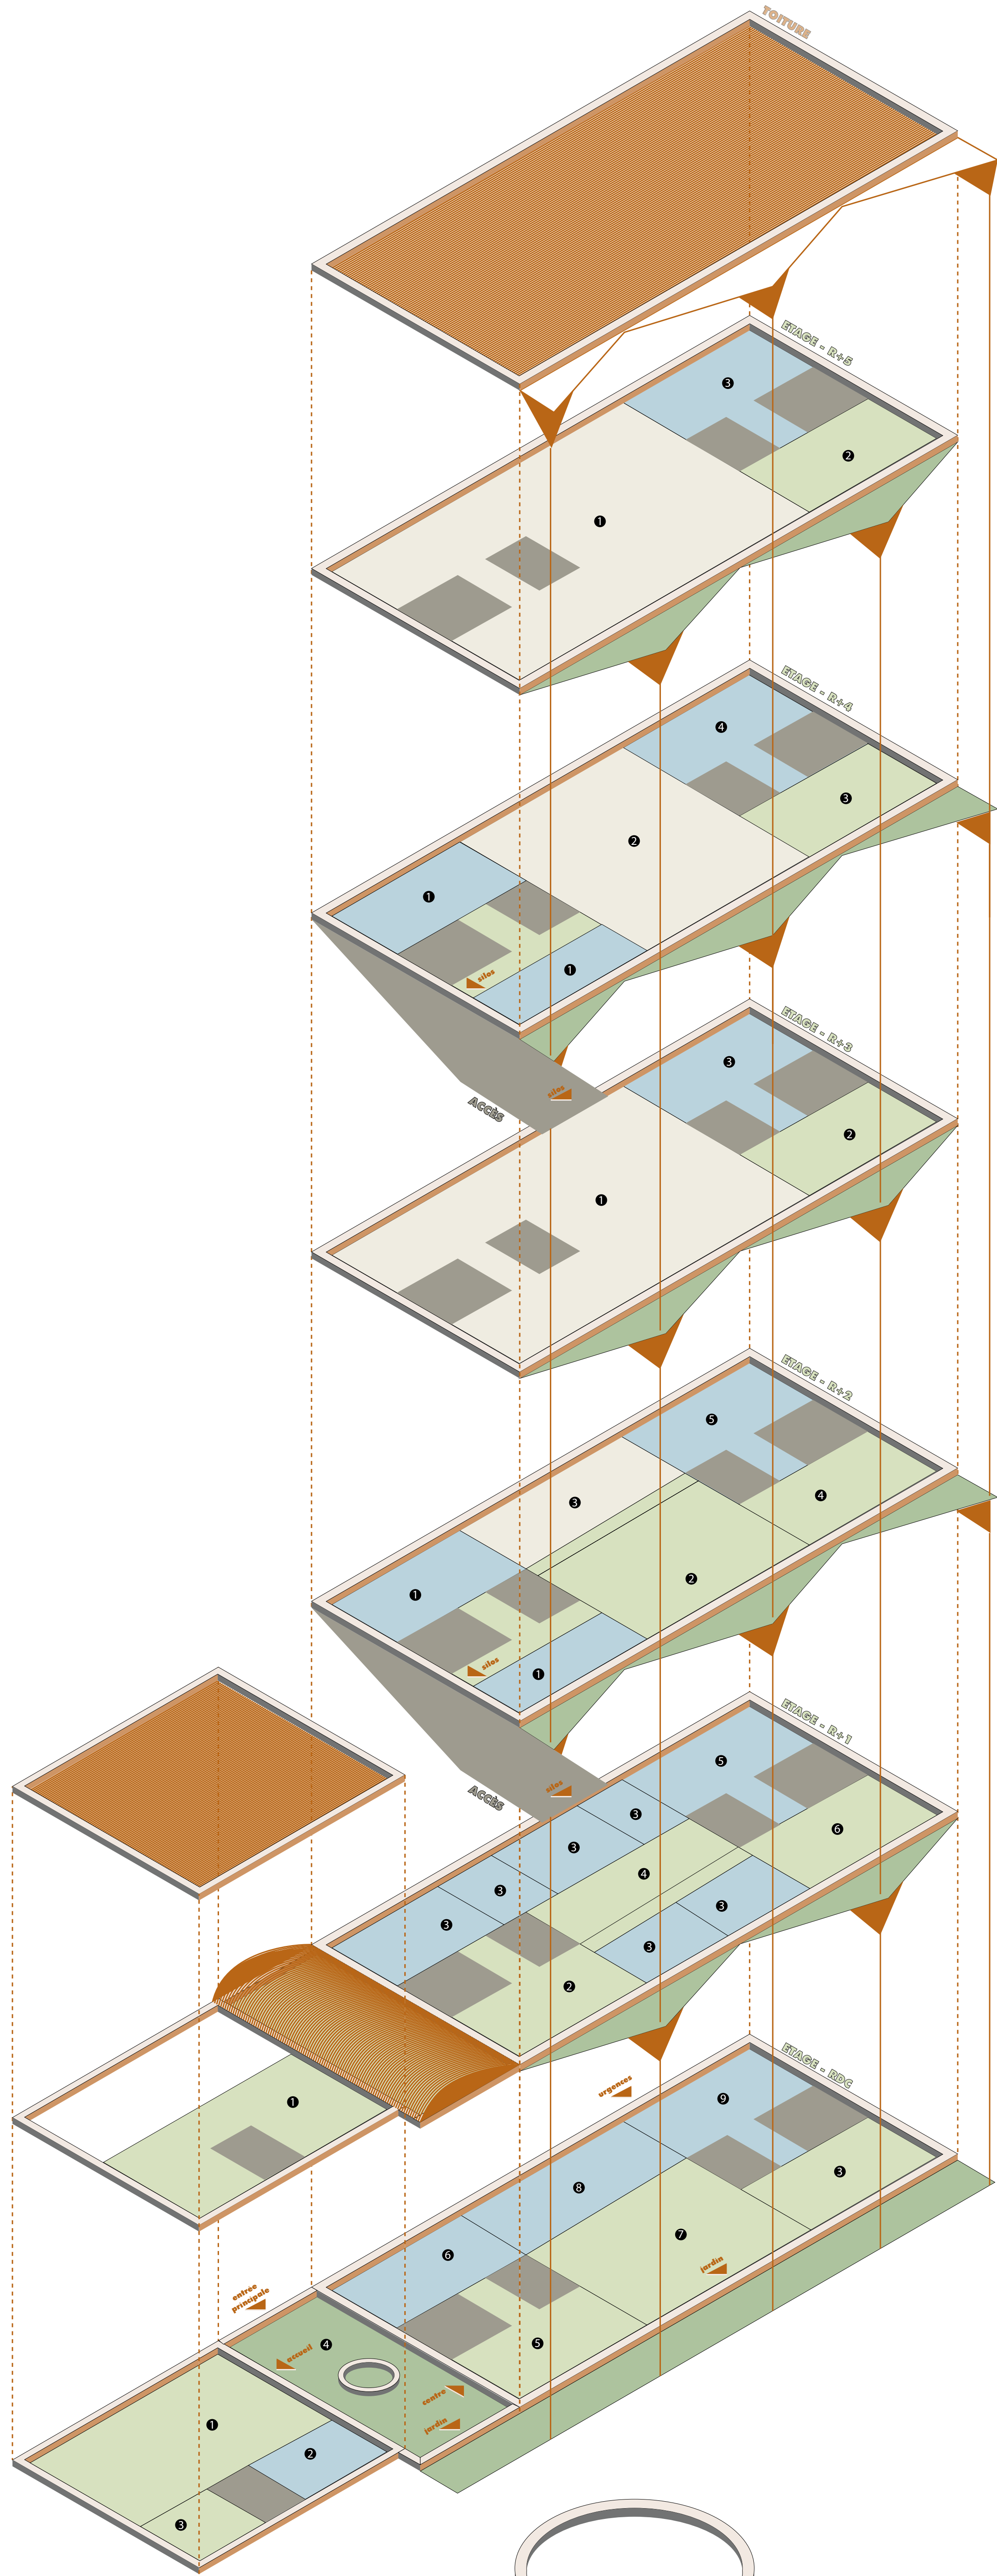


Axonométrie programmatic

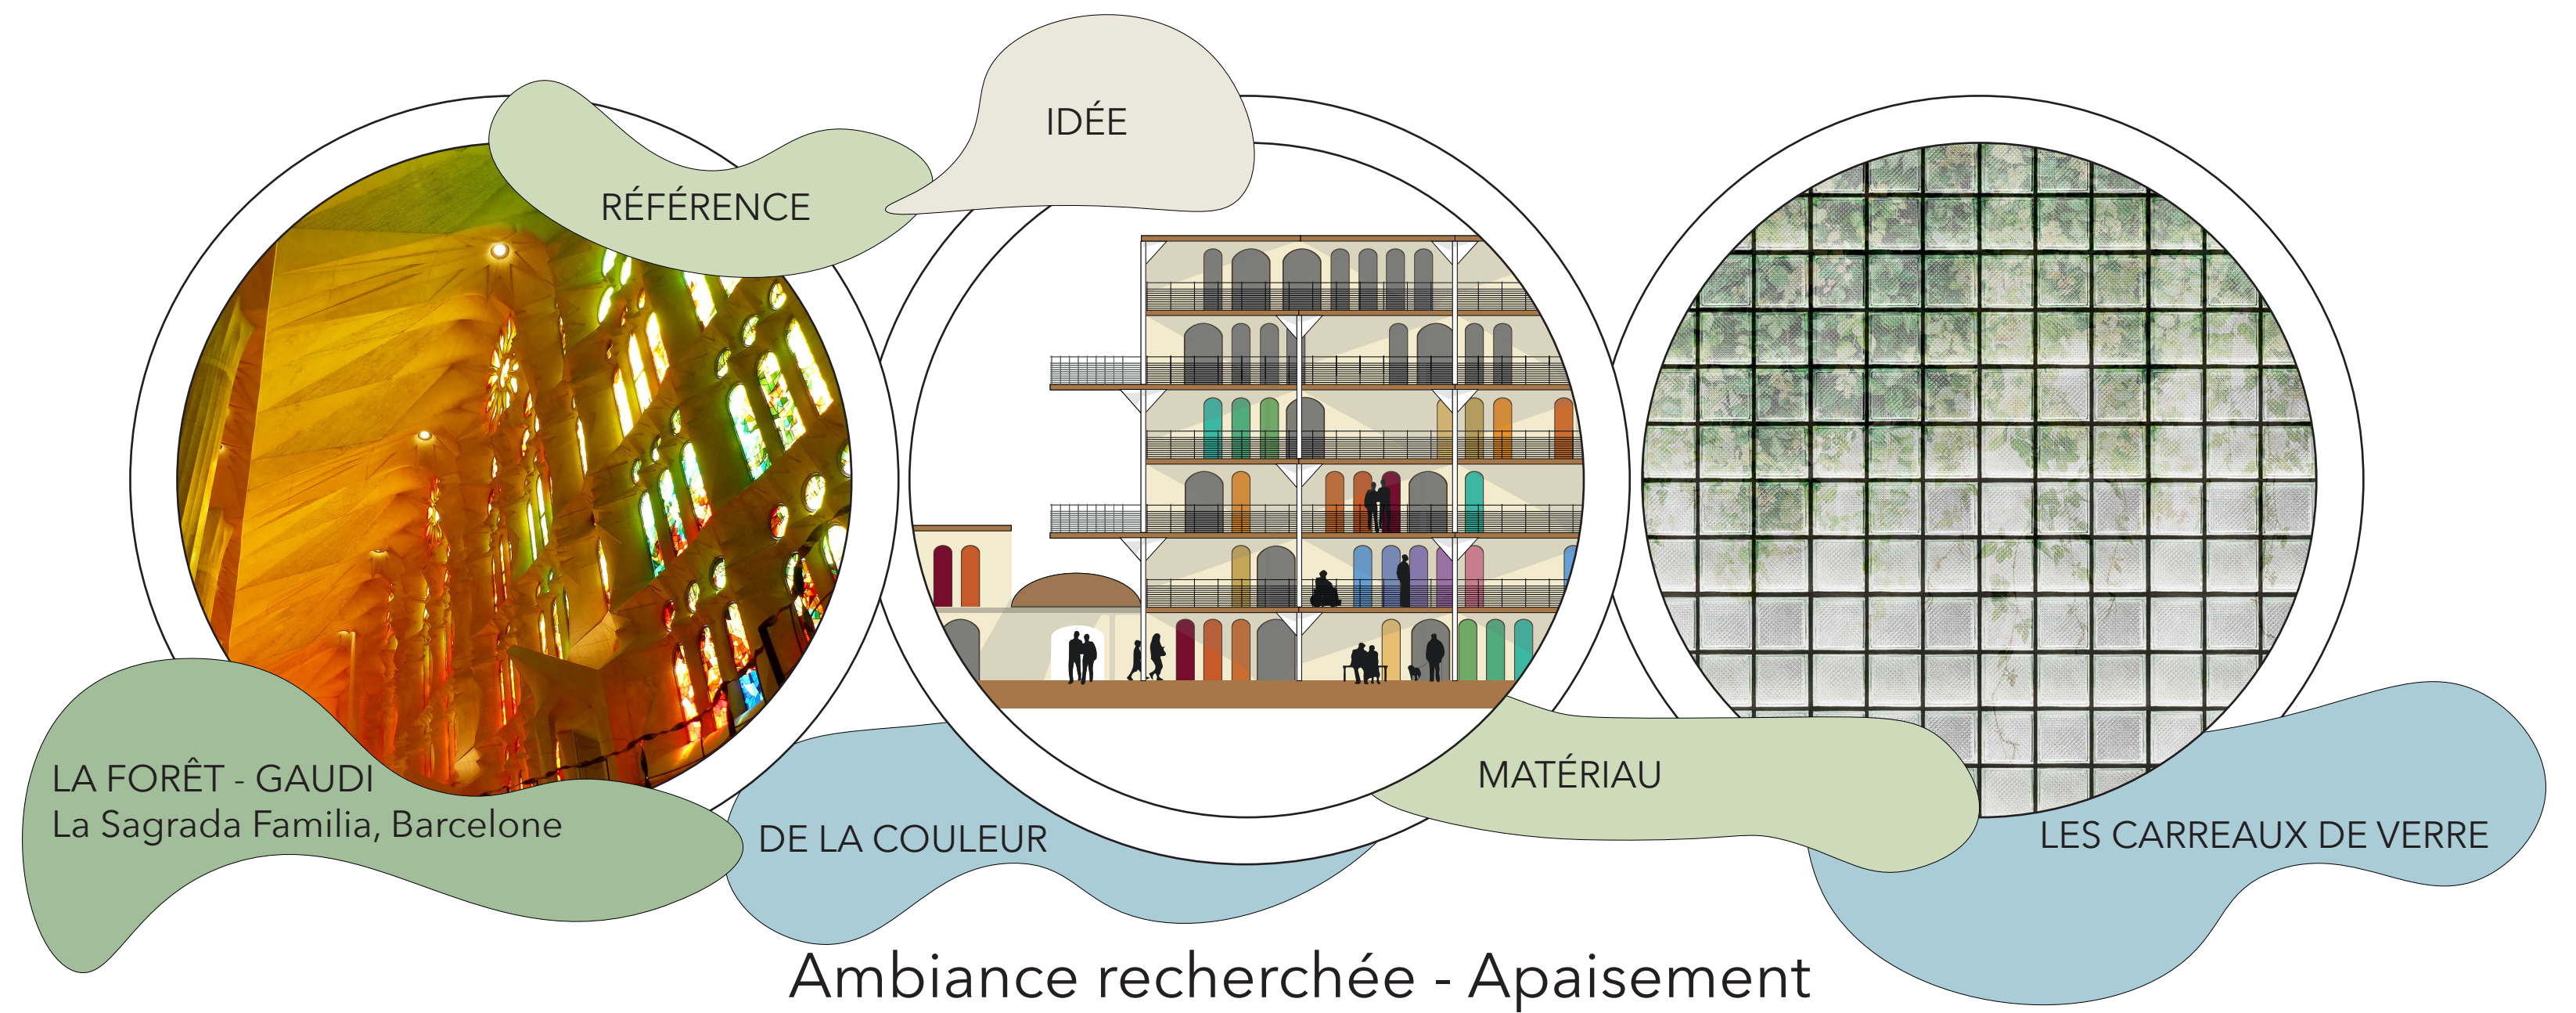


Perspective - Matérialités dans le patio

- SOINS BUREAUX
- CHAMBRES
- COMMUN
- EXTERIEUR
- CIRCULATION


- ÉTAGE - R+5
 - 1 Chambres résidents
 - 2 Sanitaires
 - 3 Salle de soins
- ÉTAGE - R+4
 - 1 Bureaux
 - 2 Chambres résidents
 - 3 Sanitaires
 - 4 Salle de soins
- ÉTAGE - R+3
 - 1 Chambres résidents
 - 2 Sanitaires
 - 3 Salle de soins
- ÉTAGE - R+2
 - 1 Bureaux
 - 2 Salle d'activité
 - 3 Chambre résidents
 - 4 Sanitaires
 - 5 Service d'urgences
- ÉTAGE - R+1
 - 1 Salle de documentation
 - 2 Salle d'attente
 - 3 Salle de soins
 - 4 Bibliothèque
 - 5 Service d'urgence
 - 6 Sanitaires
- ÉTAGE - RDC
 - 1 Accueil centre
 - 2 Bureaux
 - 3 Sanitaires
 - 4 Patio
 - 5 Salle d'attente
 - 6 Locaux techniques
 - 7 Réfectoire
 - 8 Cuisines
 - 9 Service d'urgences

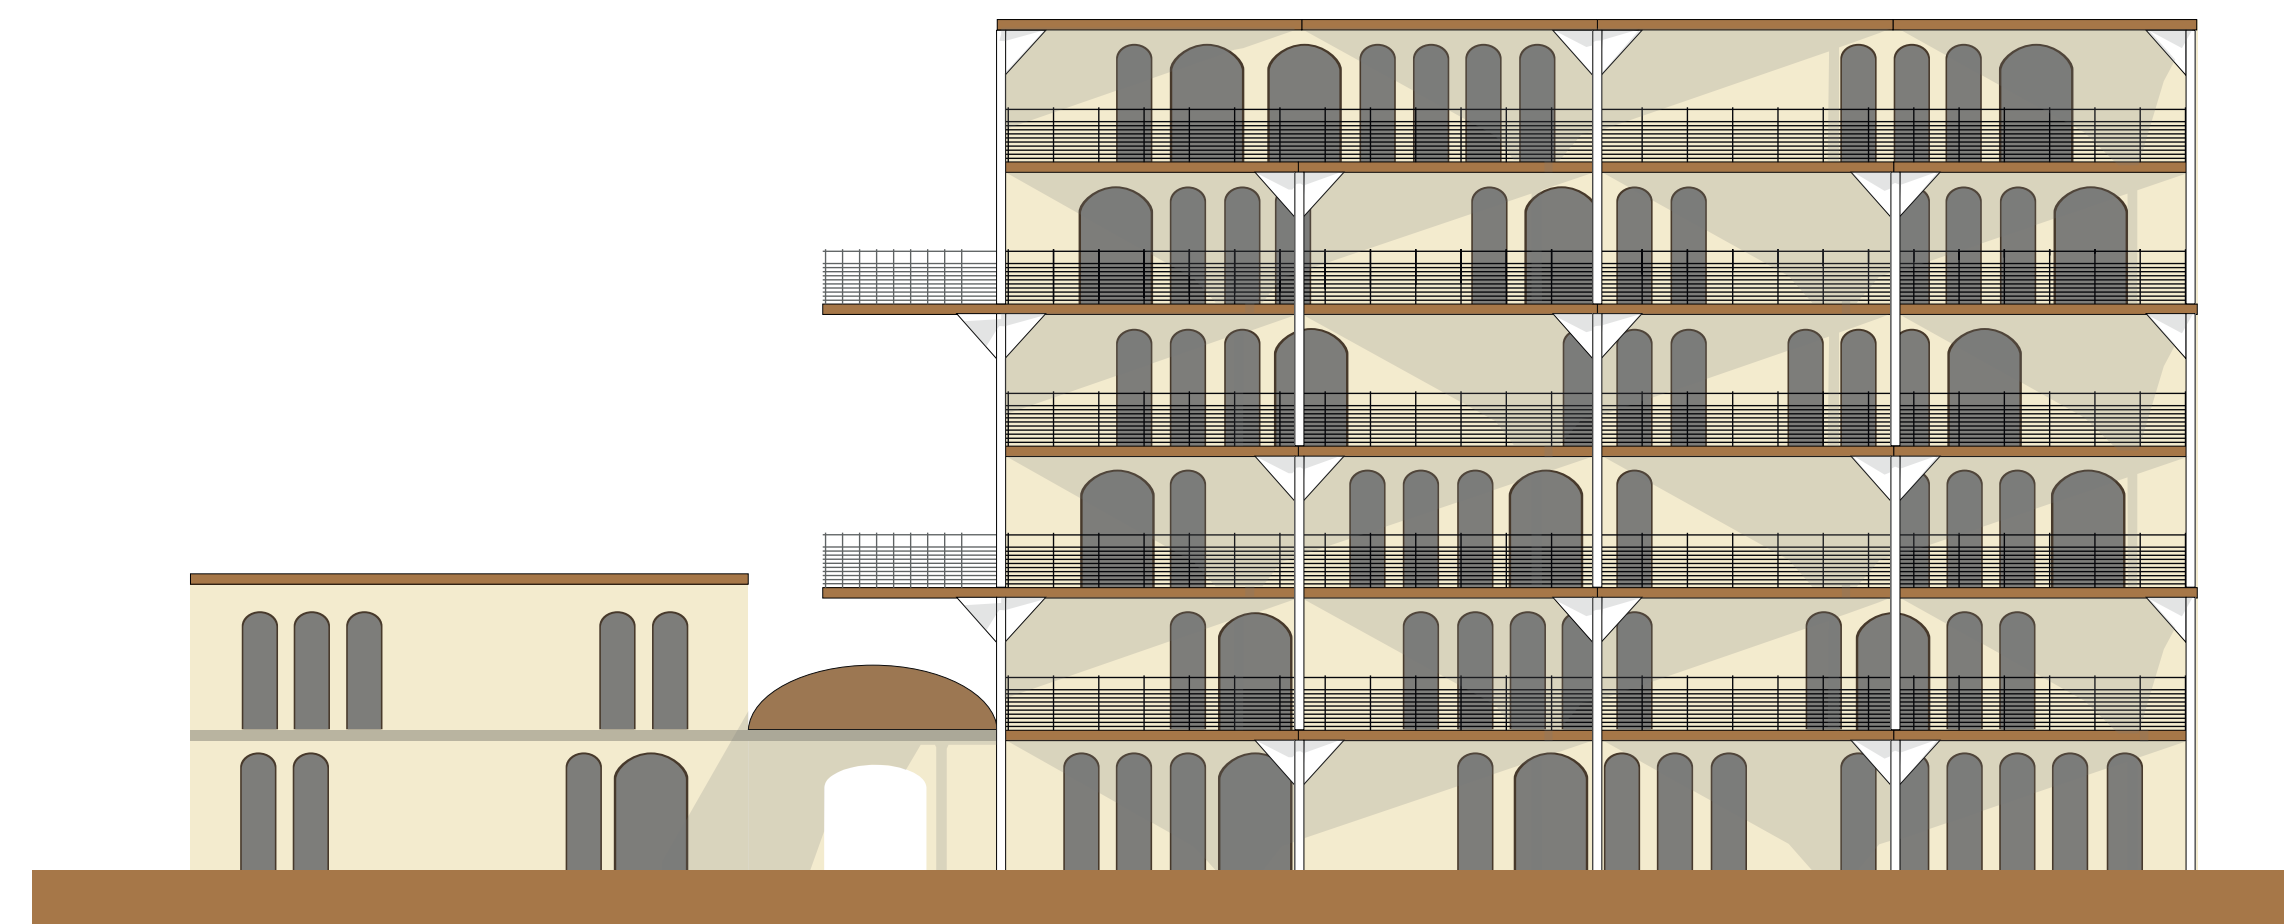


Façade EST

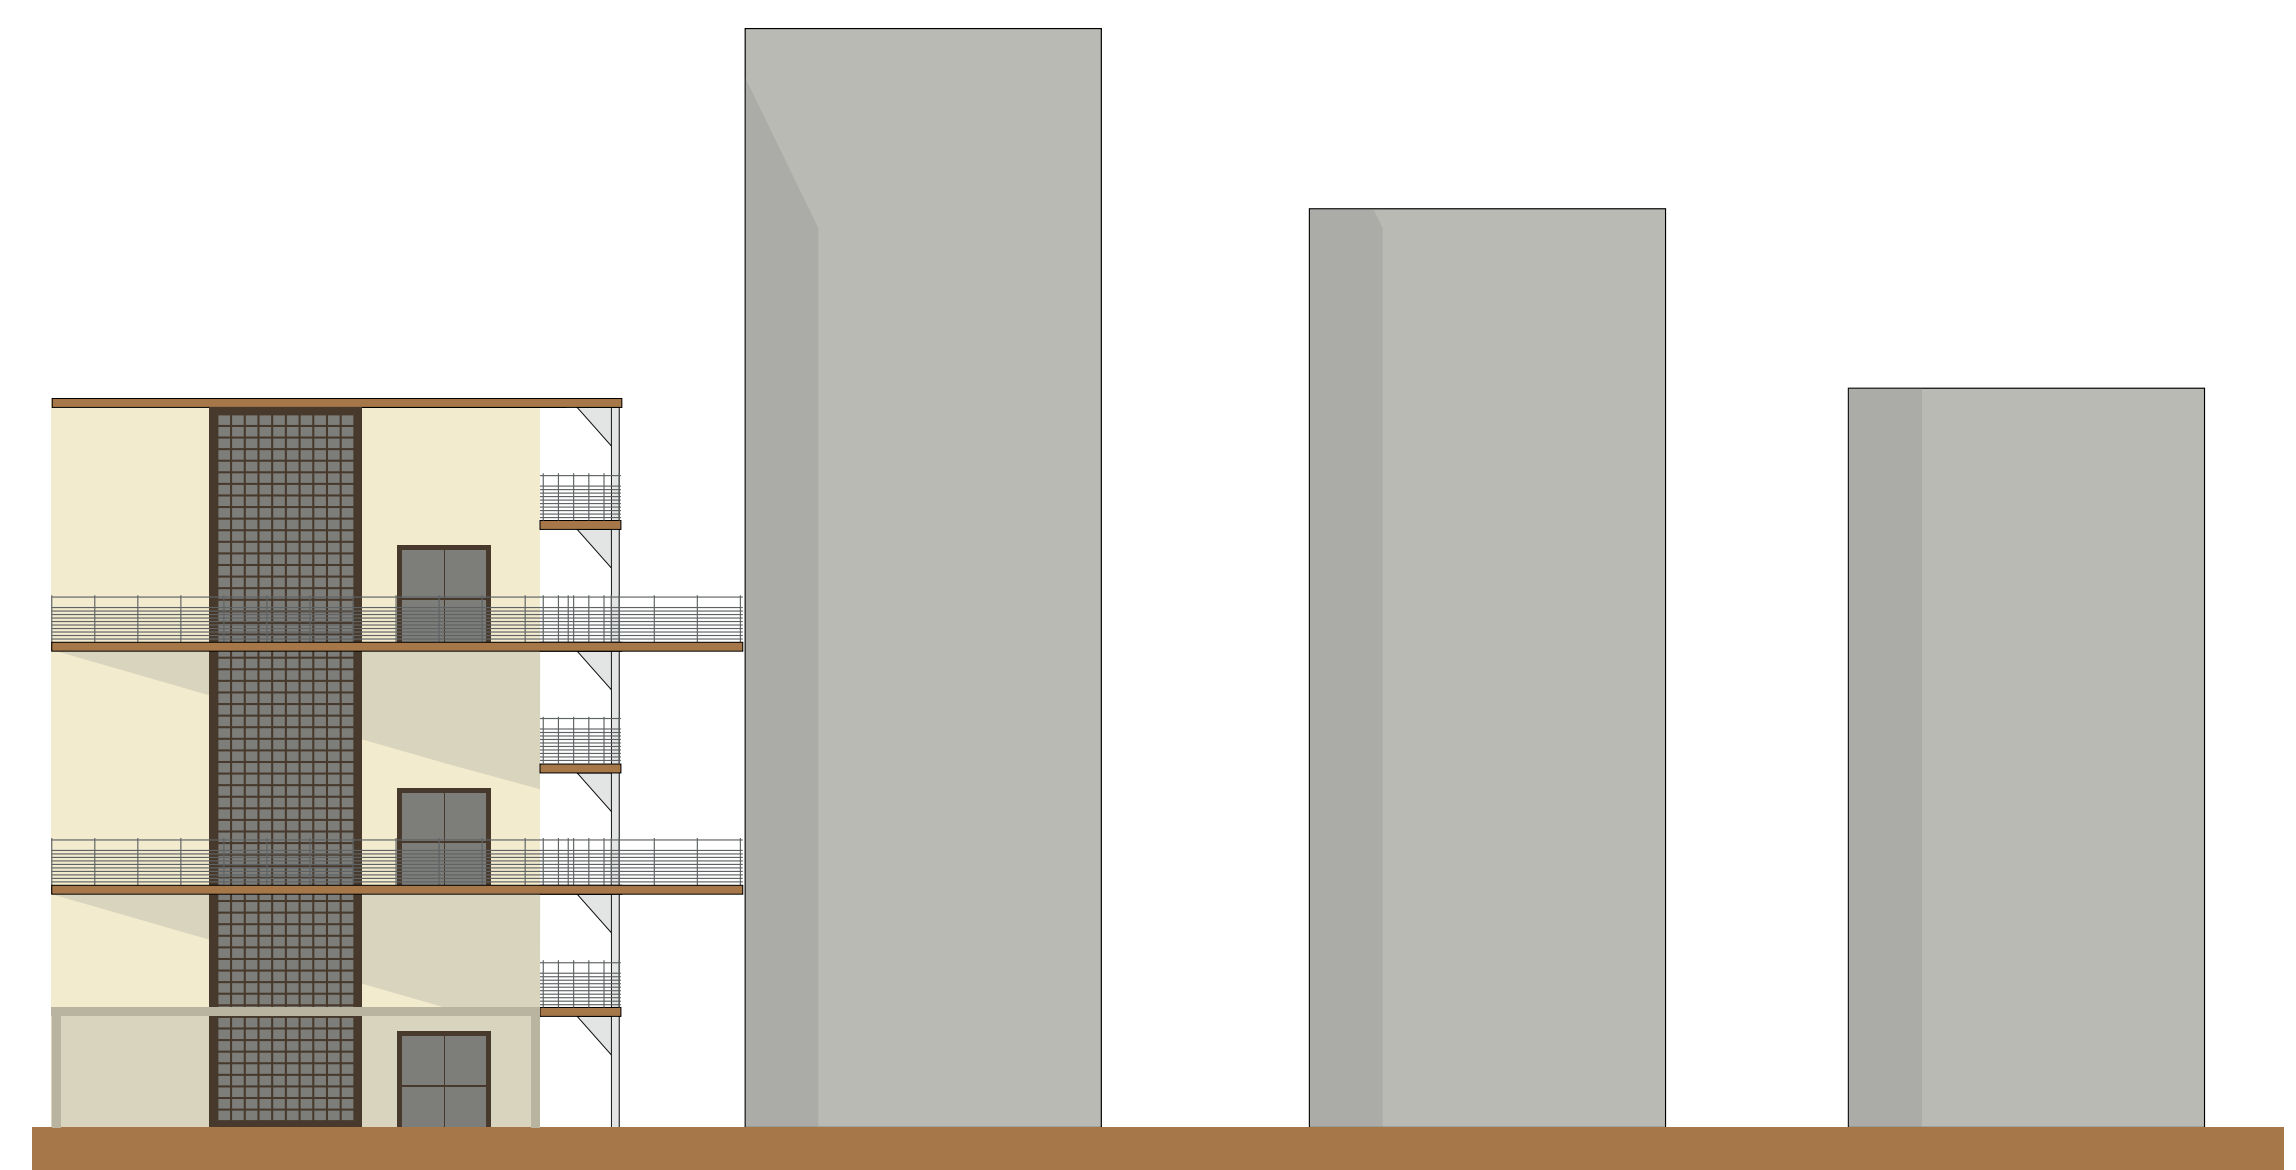


Façade SUD

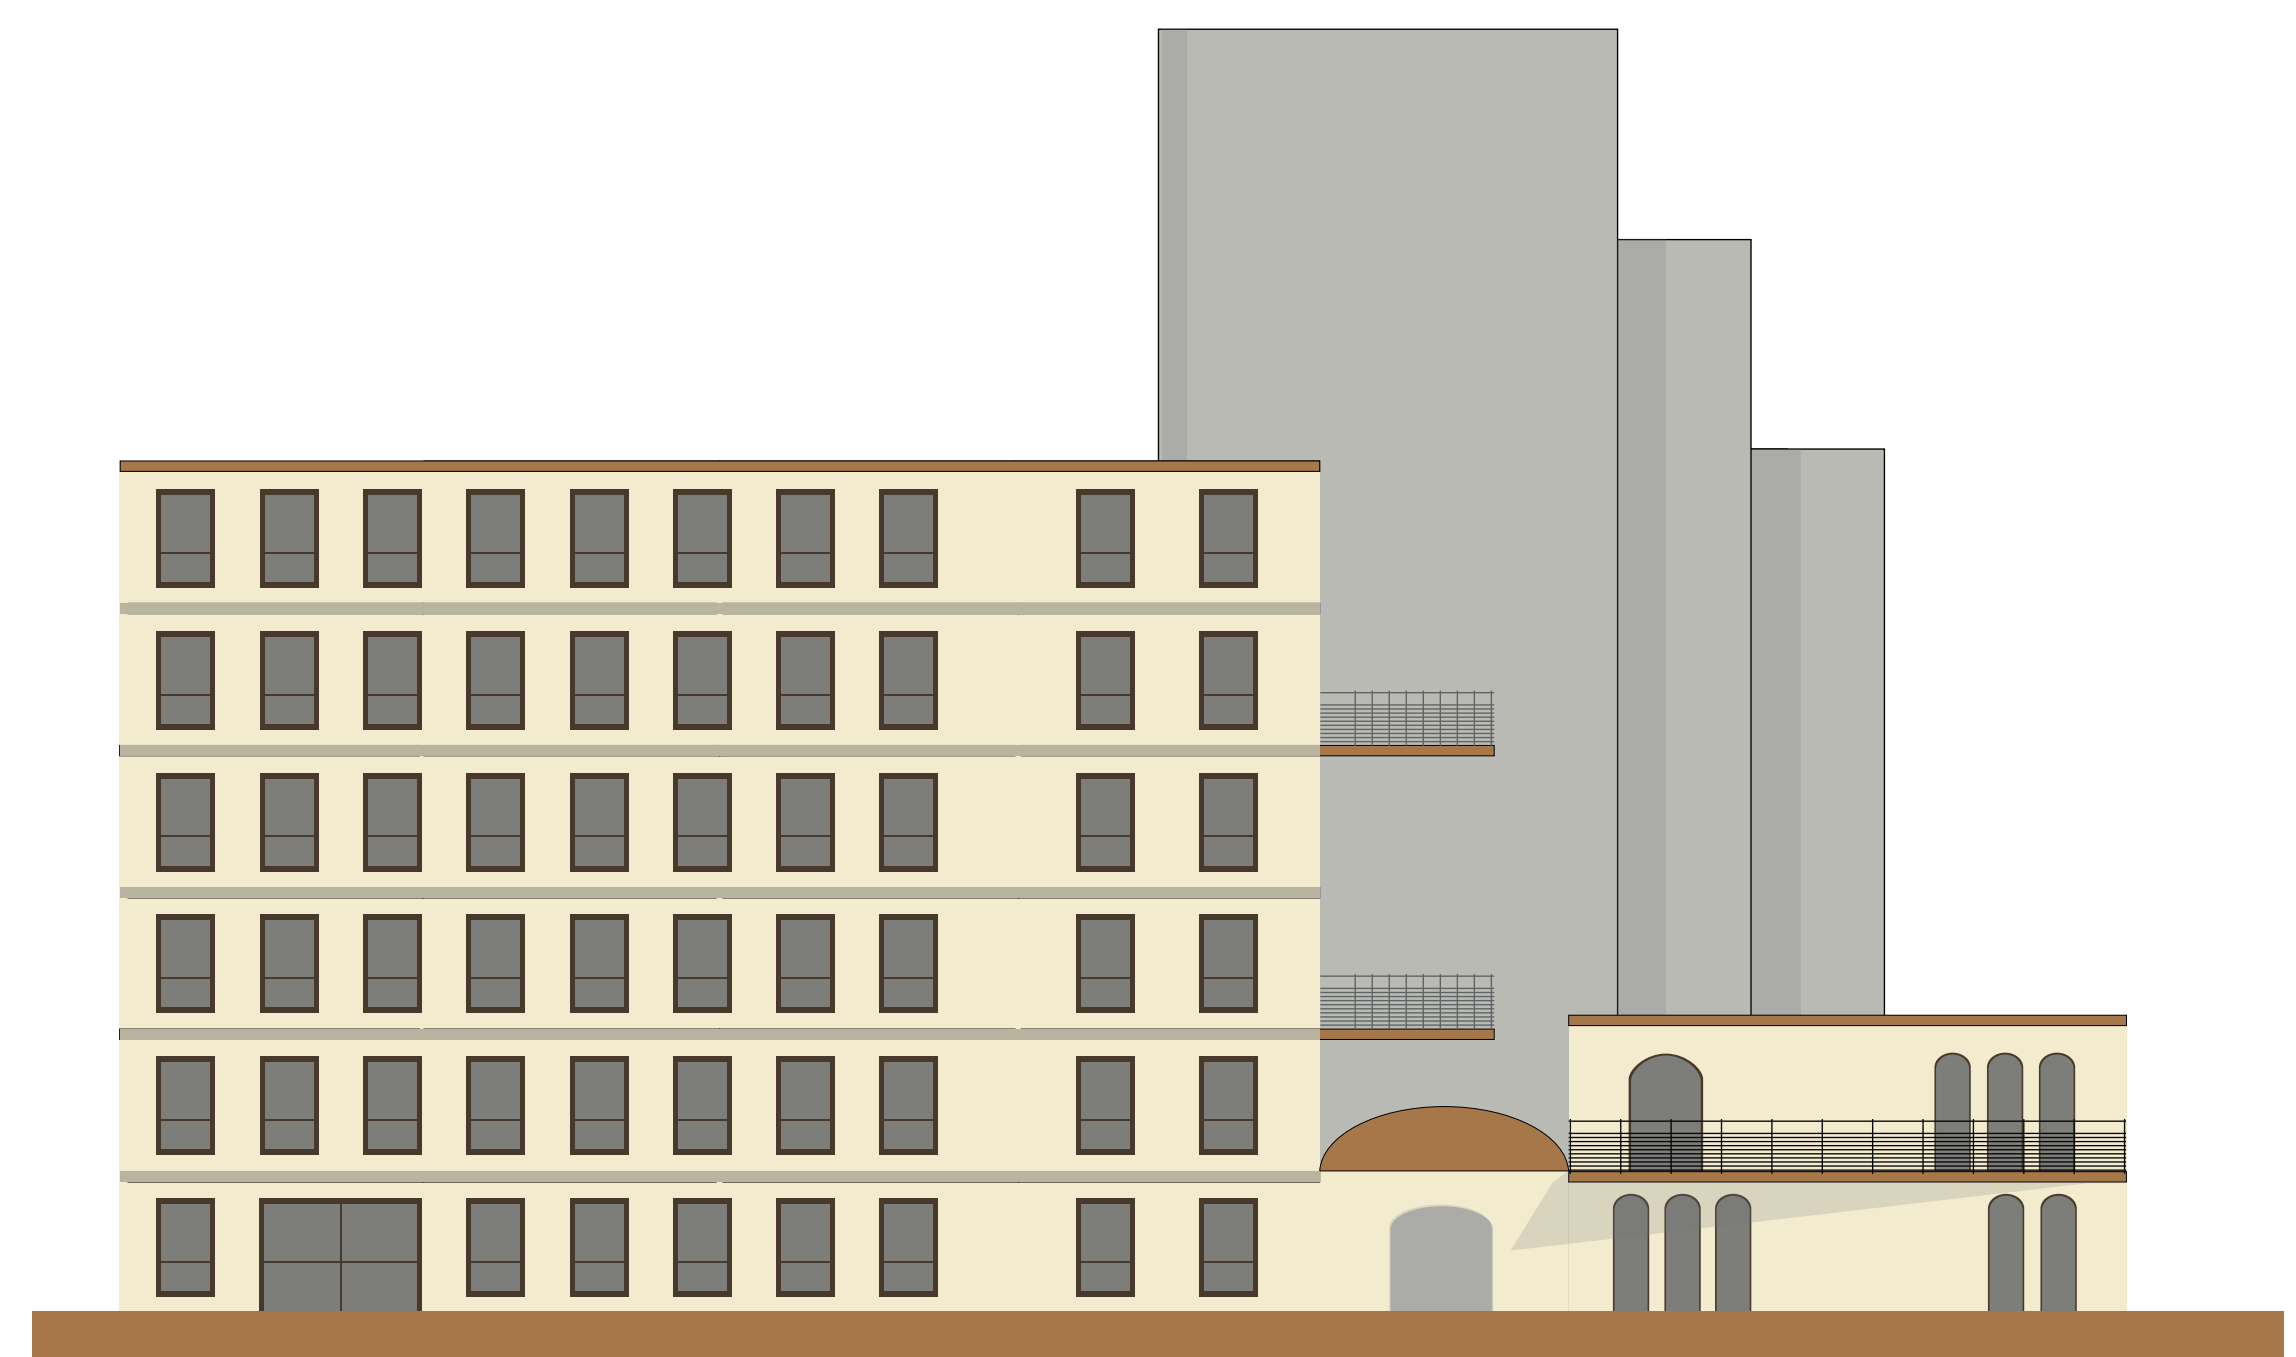

Façade OUEST

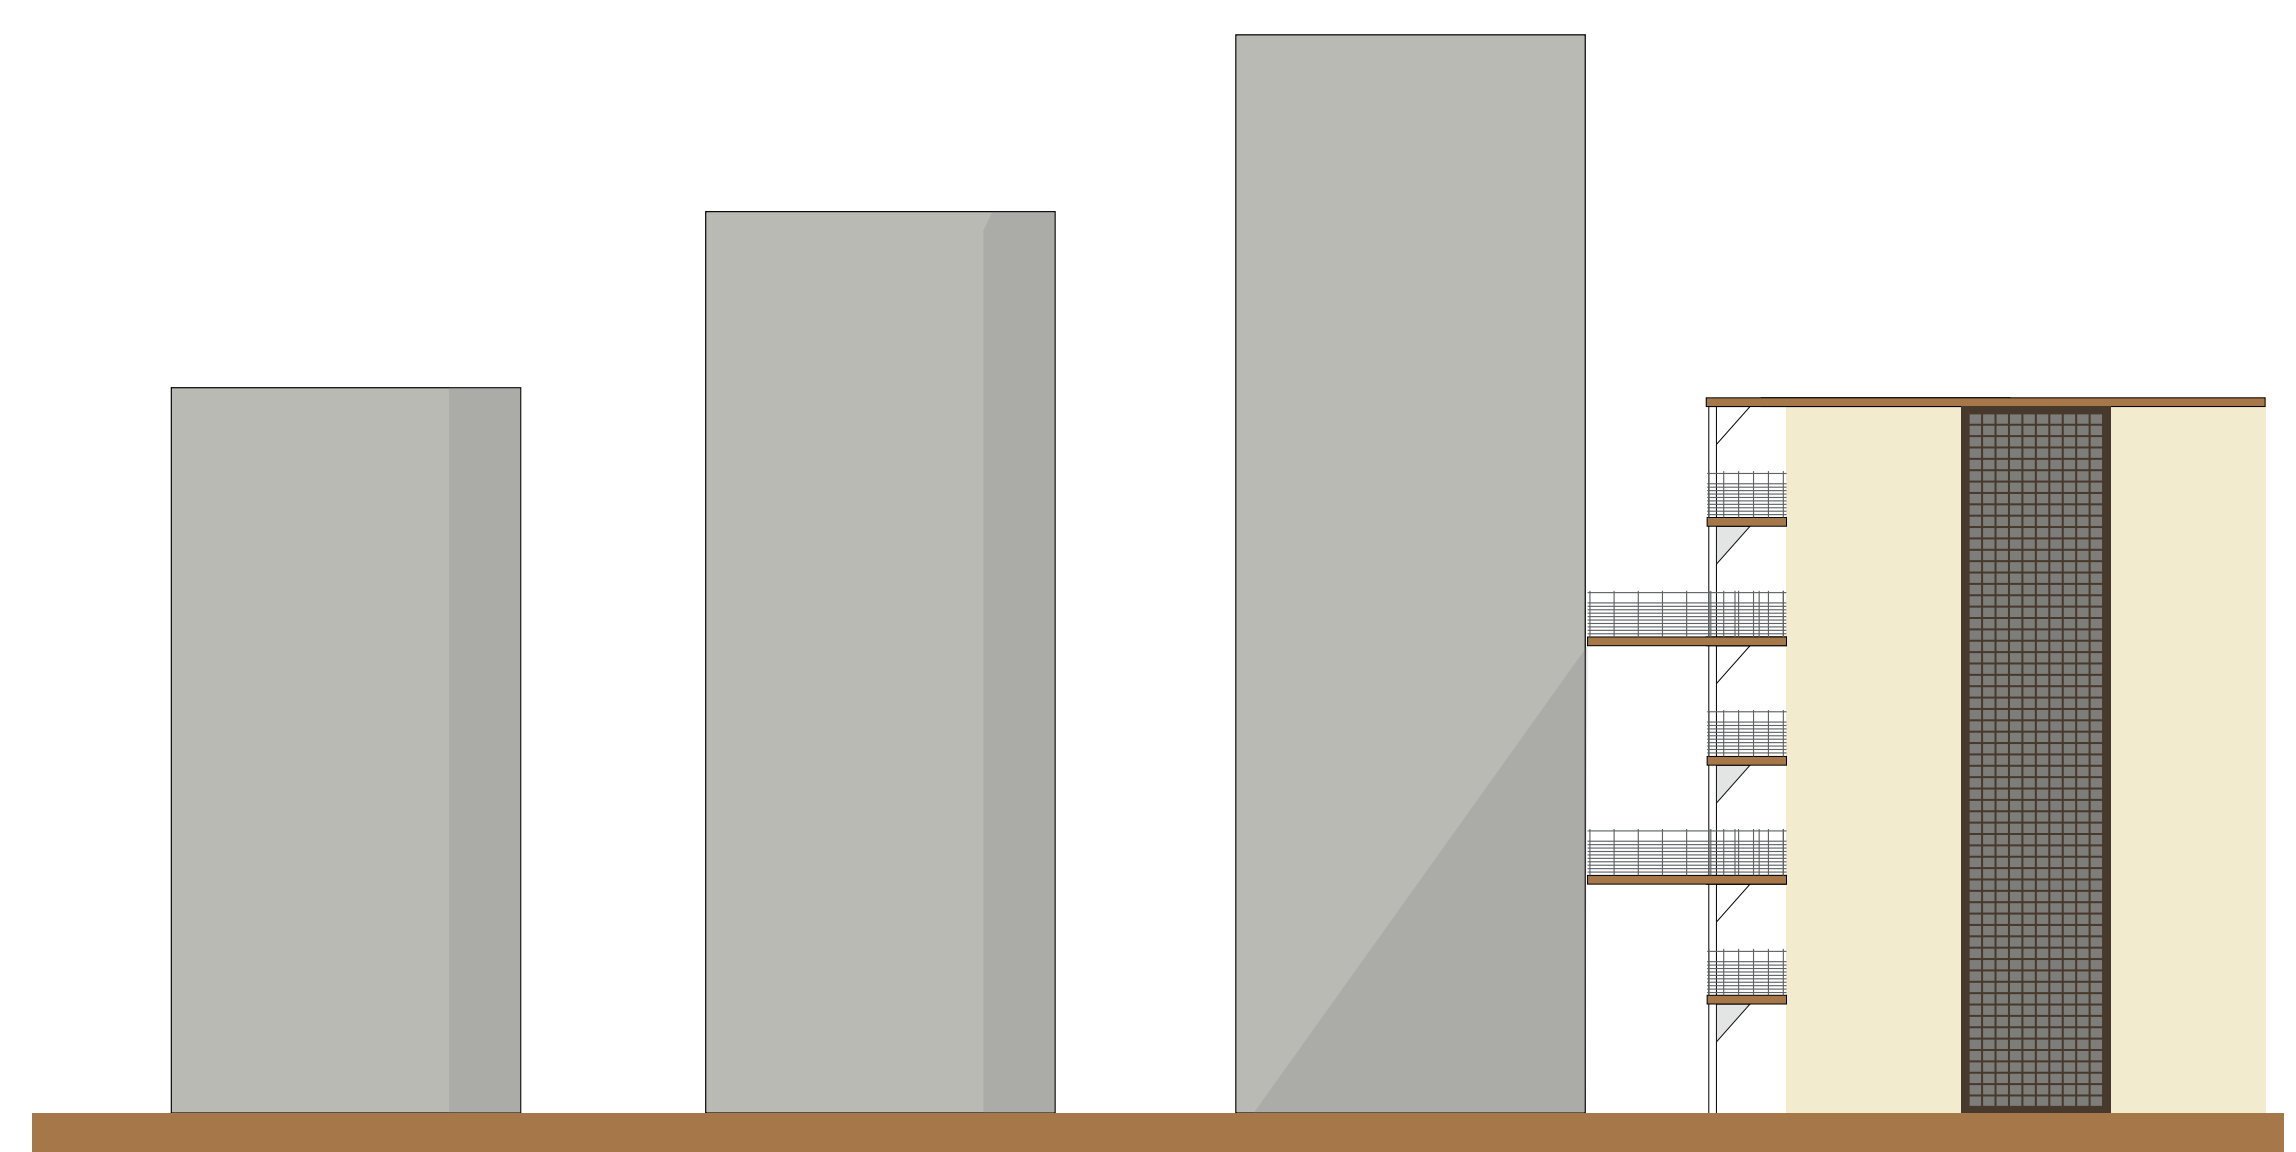

Façade NORD

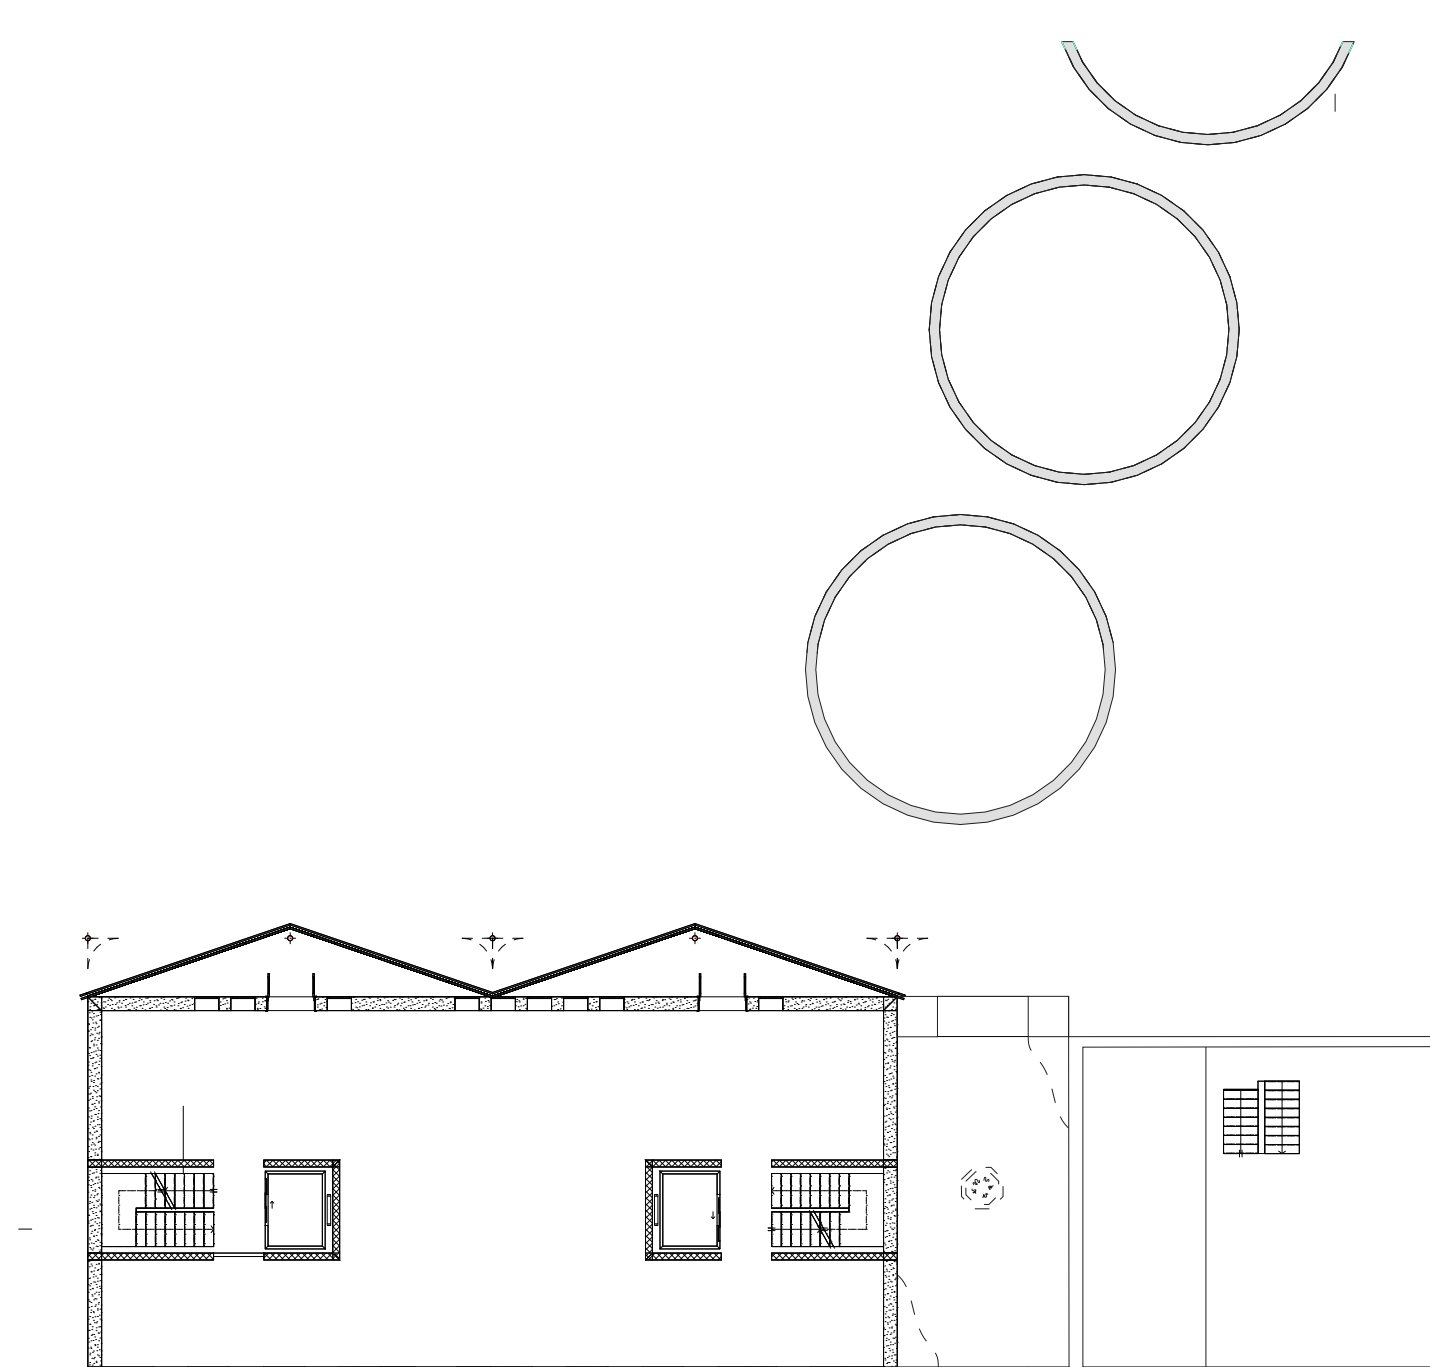

Plans - Desserte des étages courants

