

SE CULTIVER



PLAN MASSE
1:500


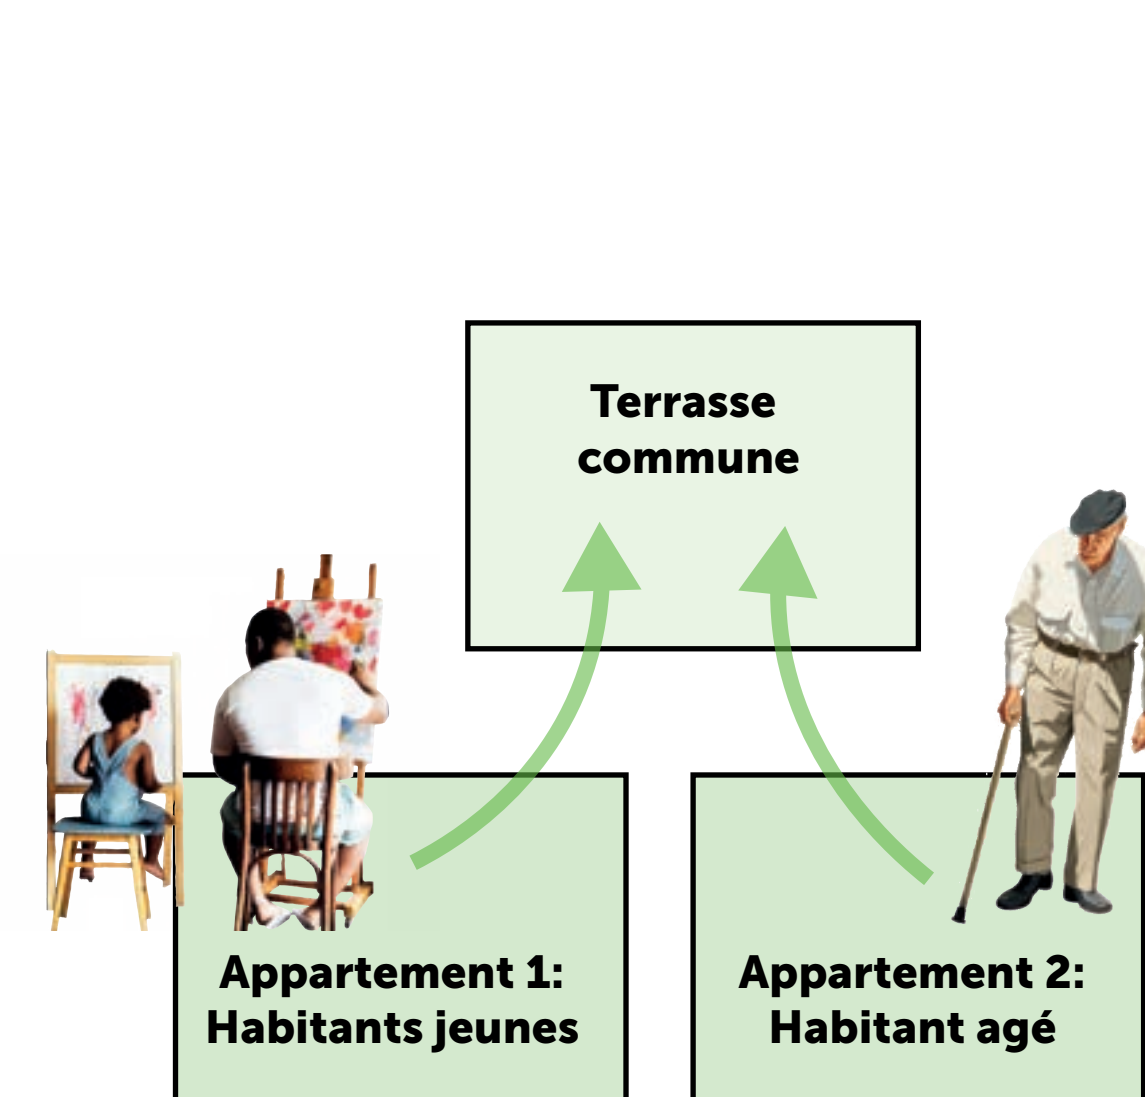



SCHÉMA DE PRINCIPE




PROGRAMME

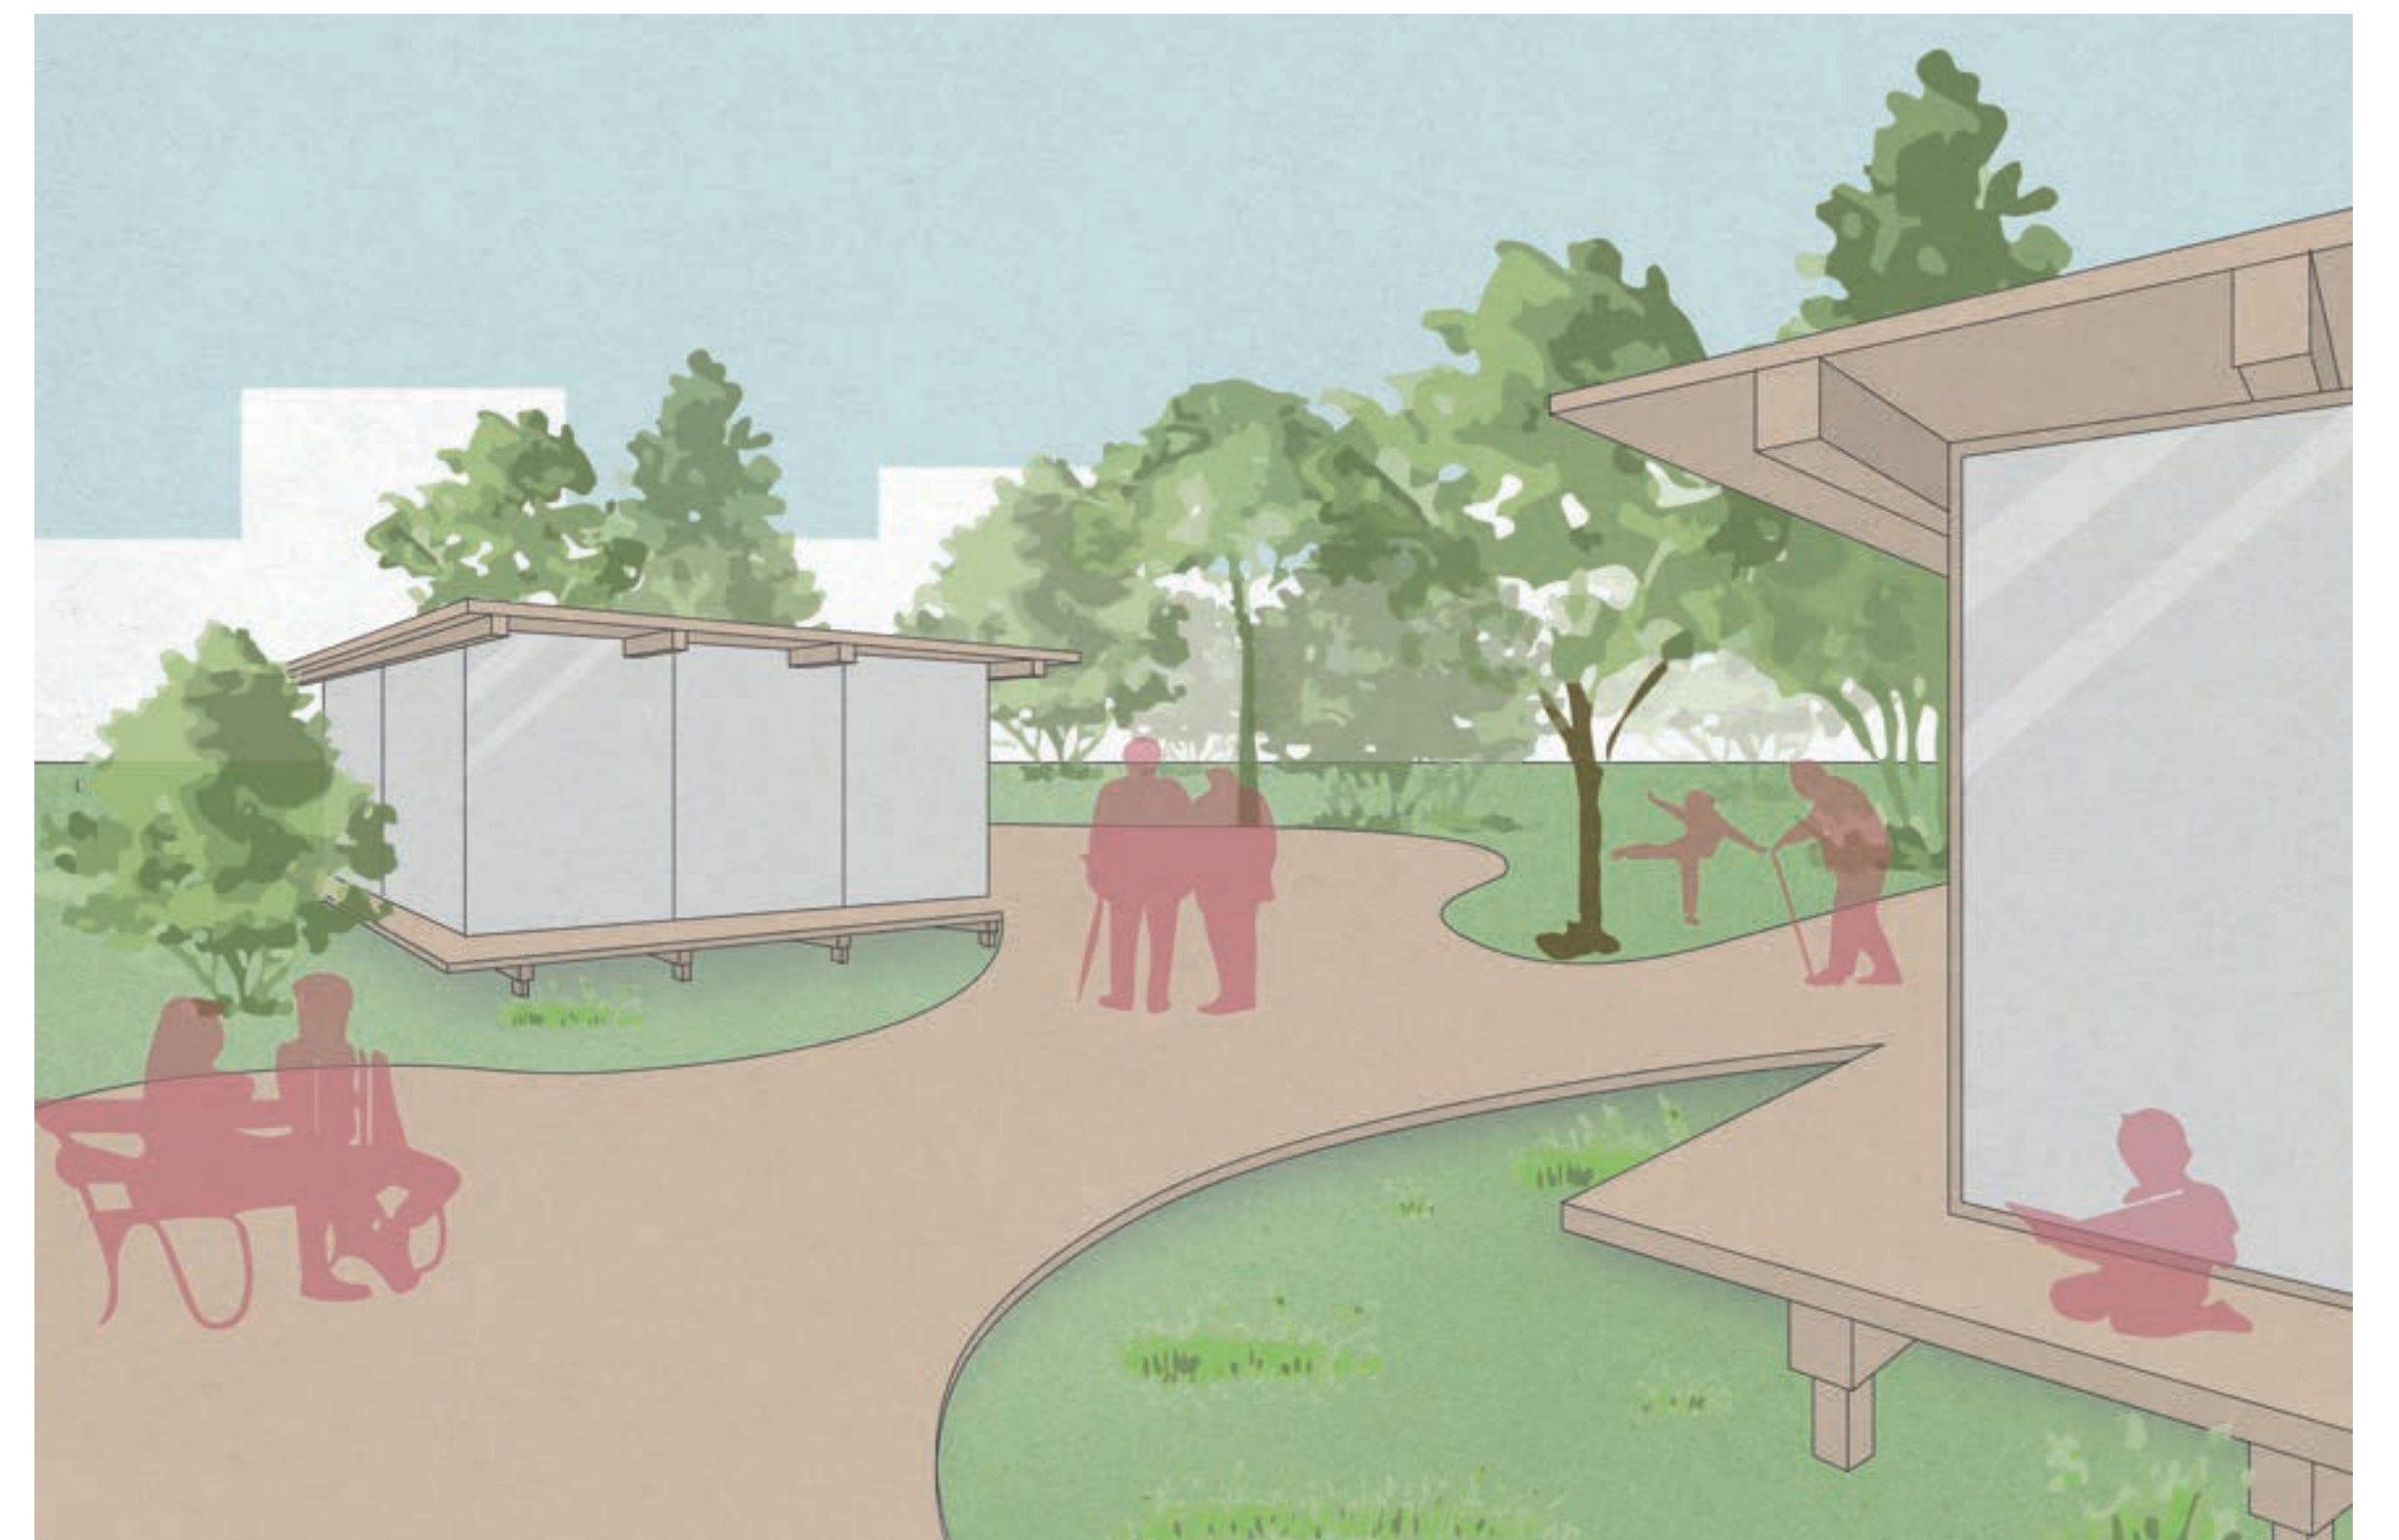


PLAN DE R+1
1:200

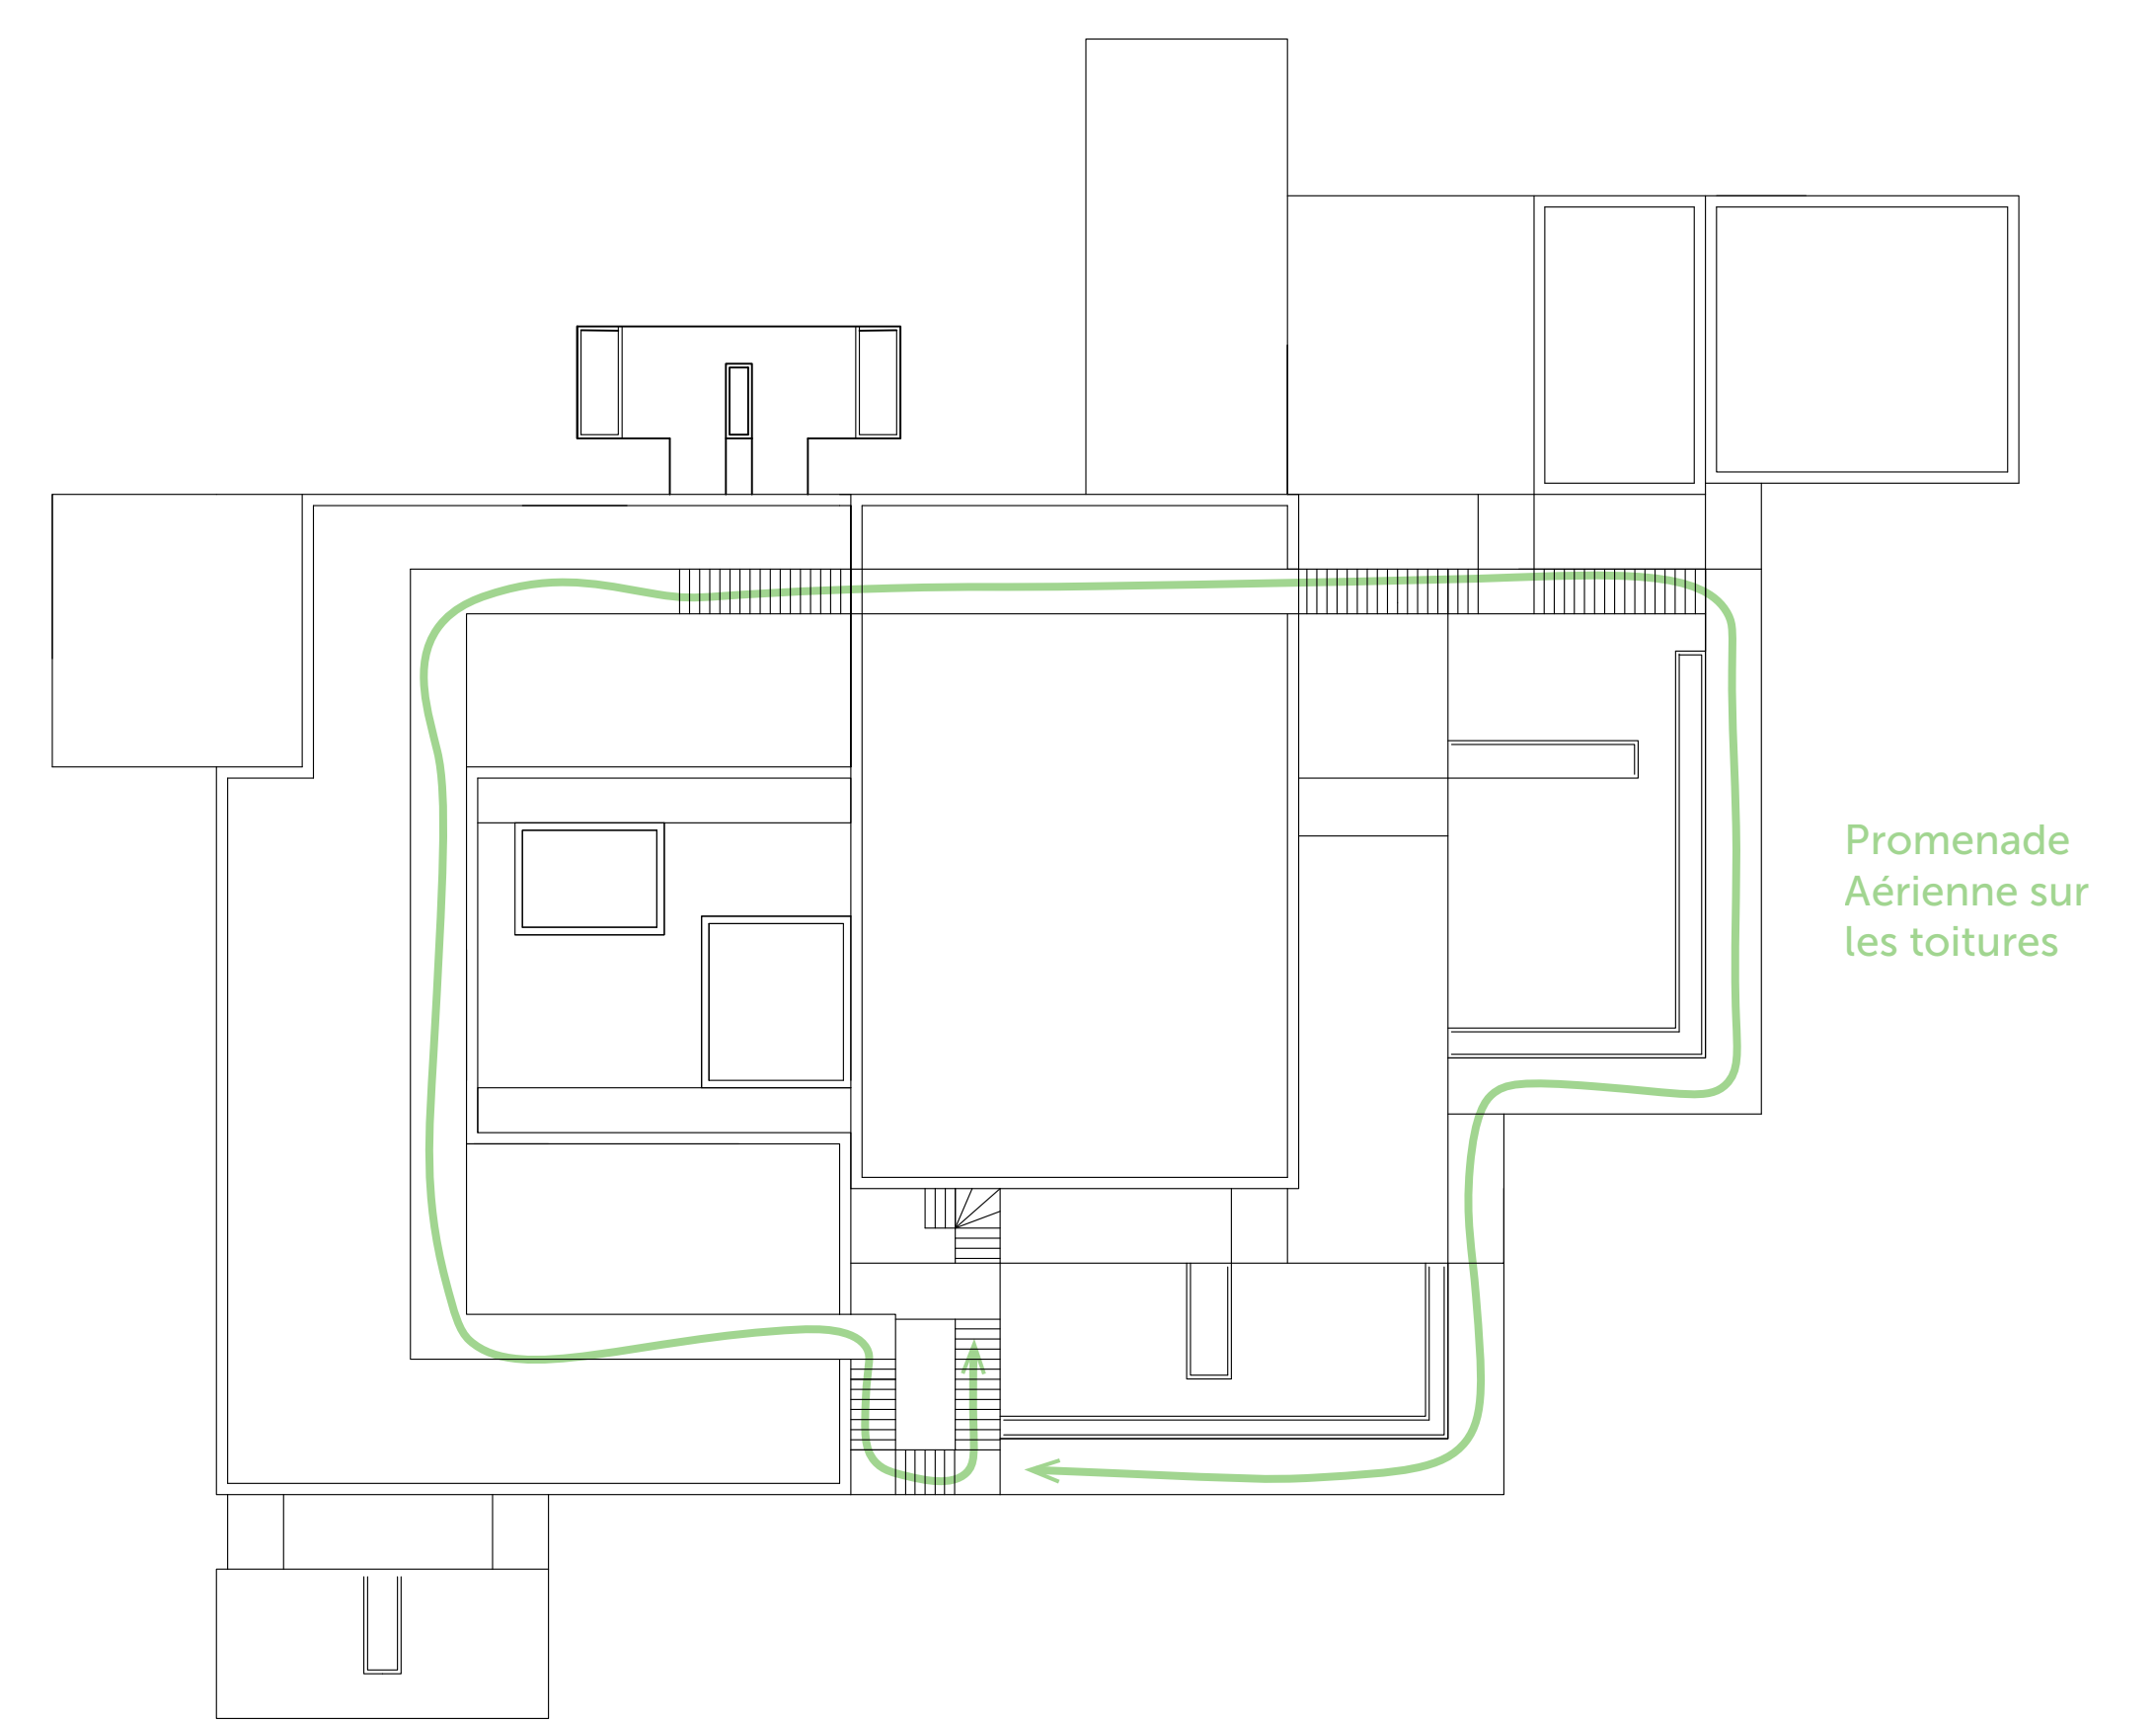

PLAN DE TOITURE
1:200

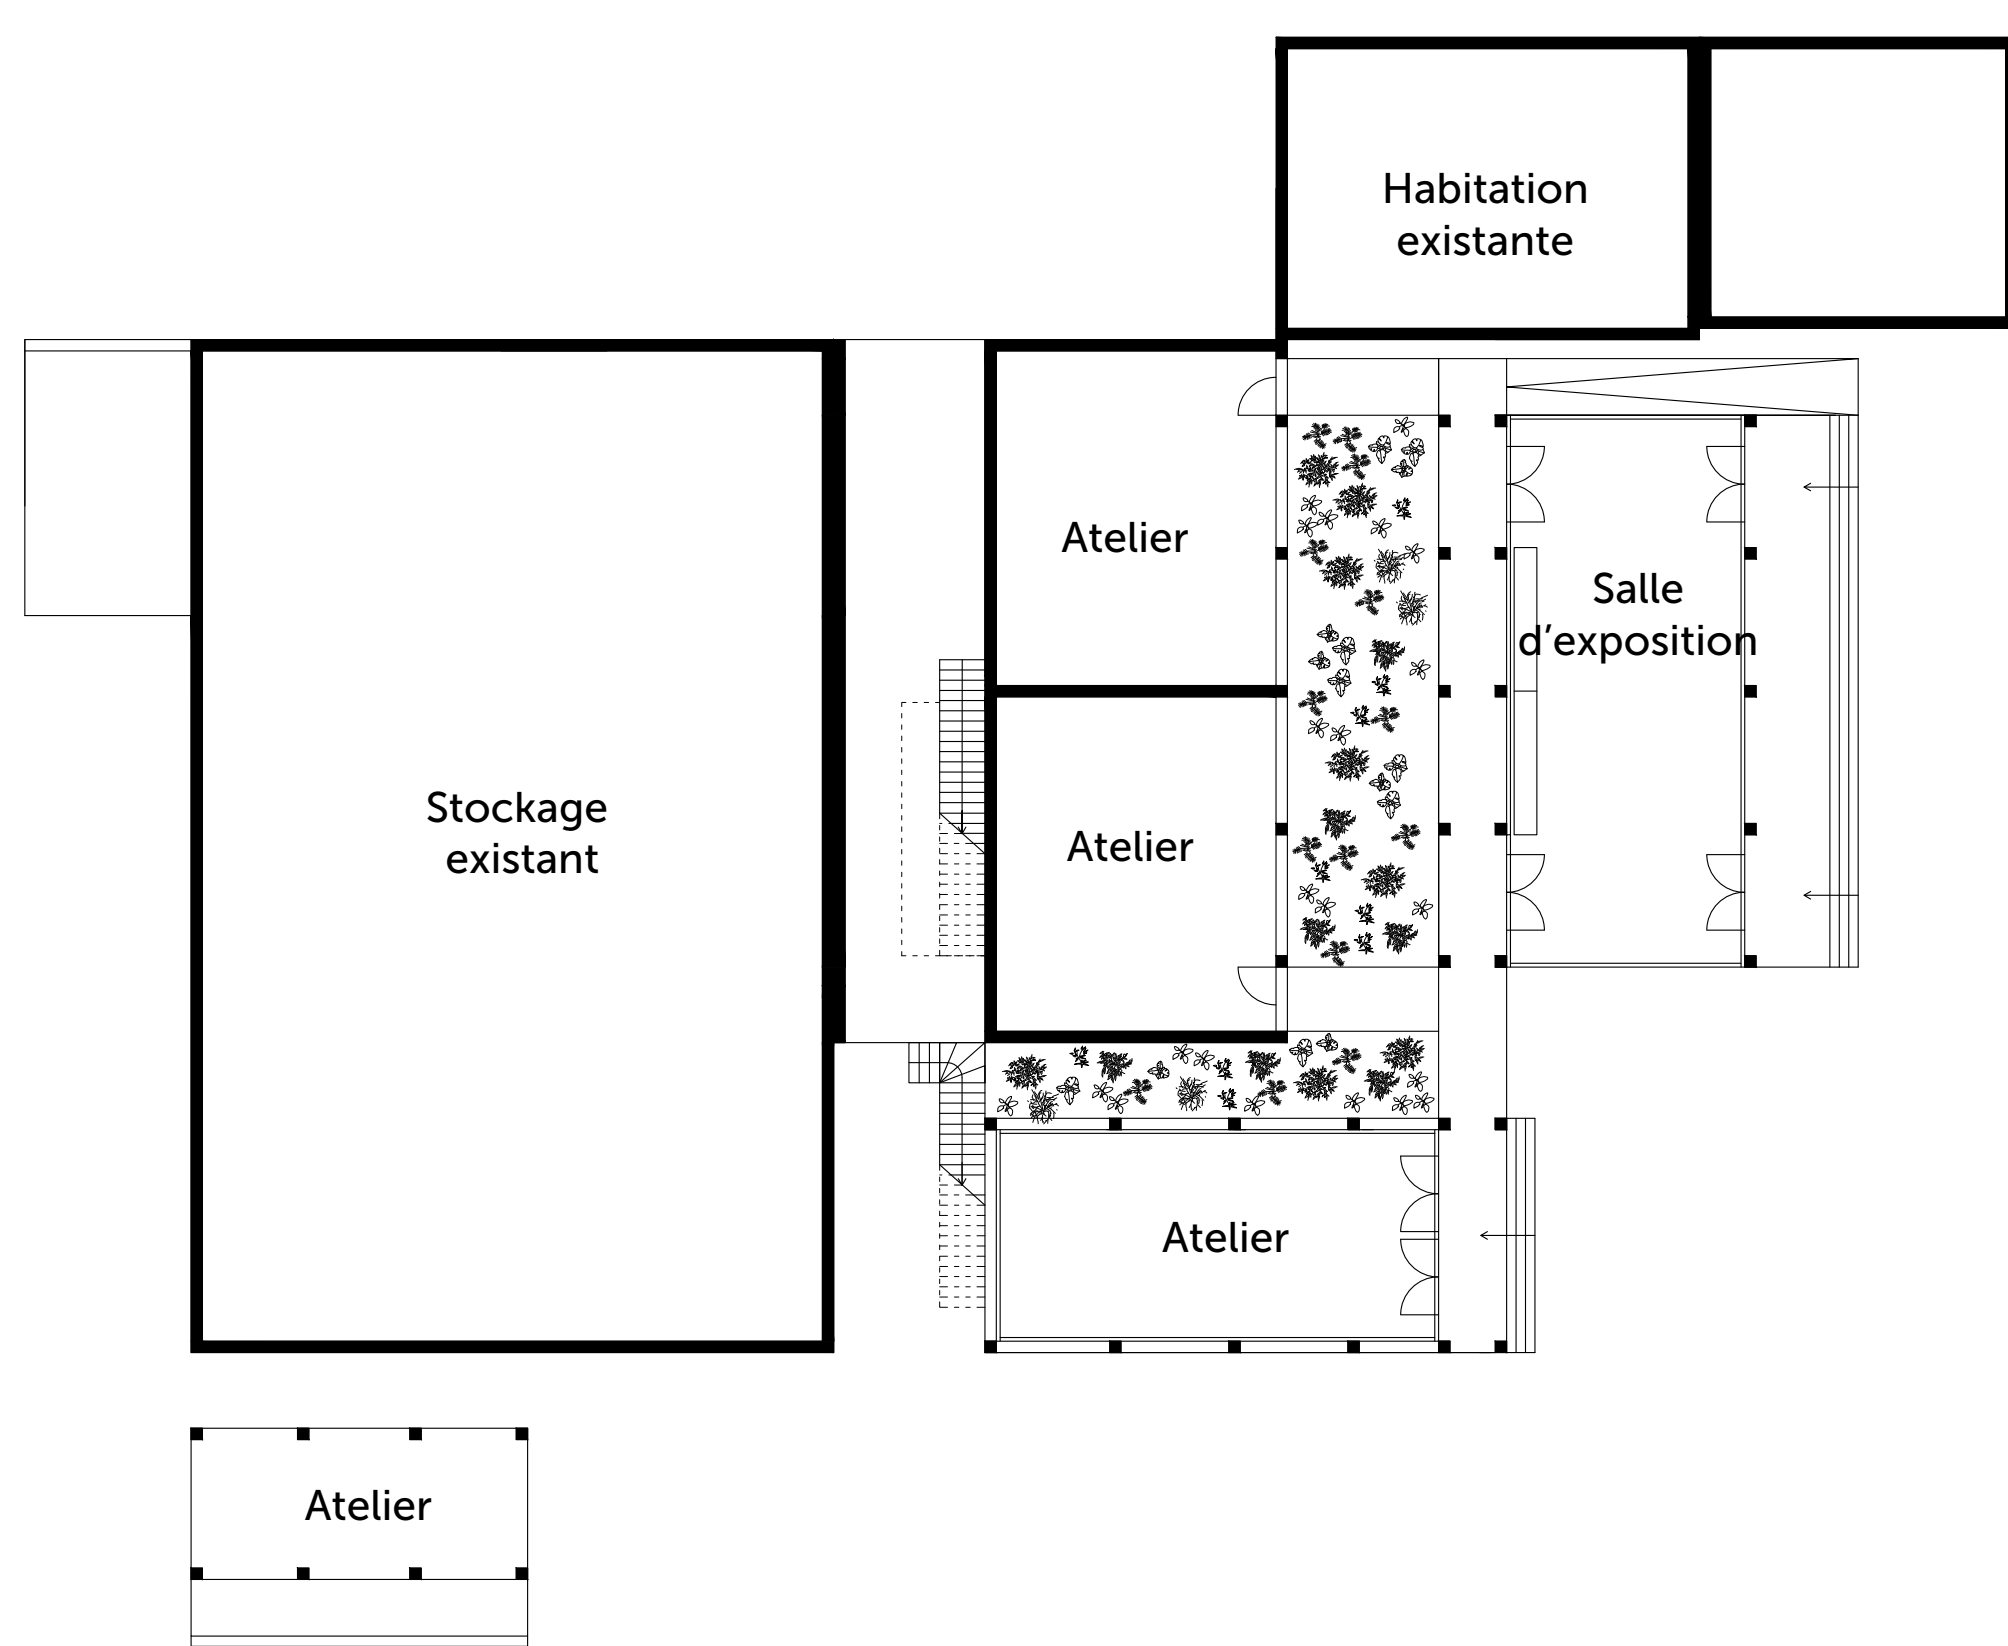

PLAN DE RDC
1:200

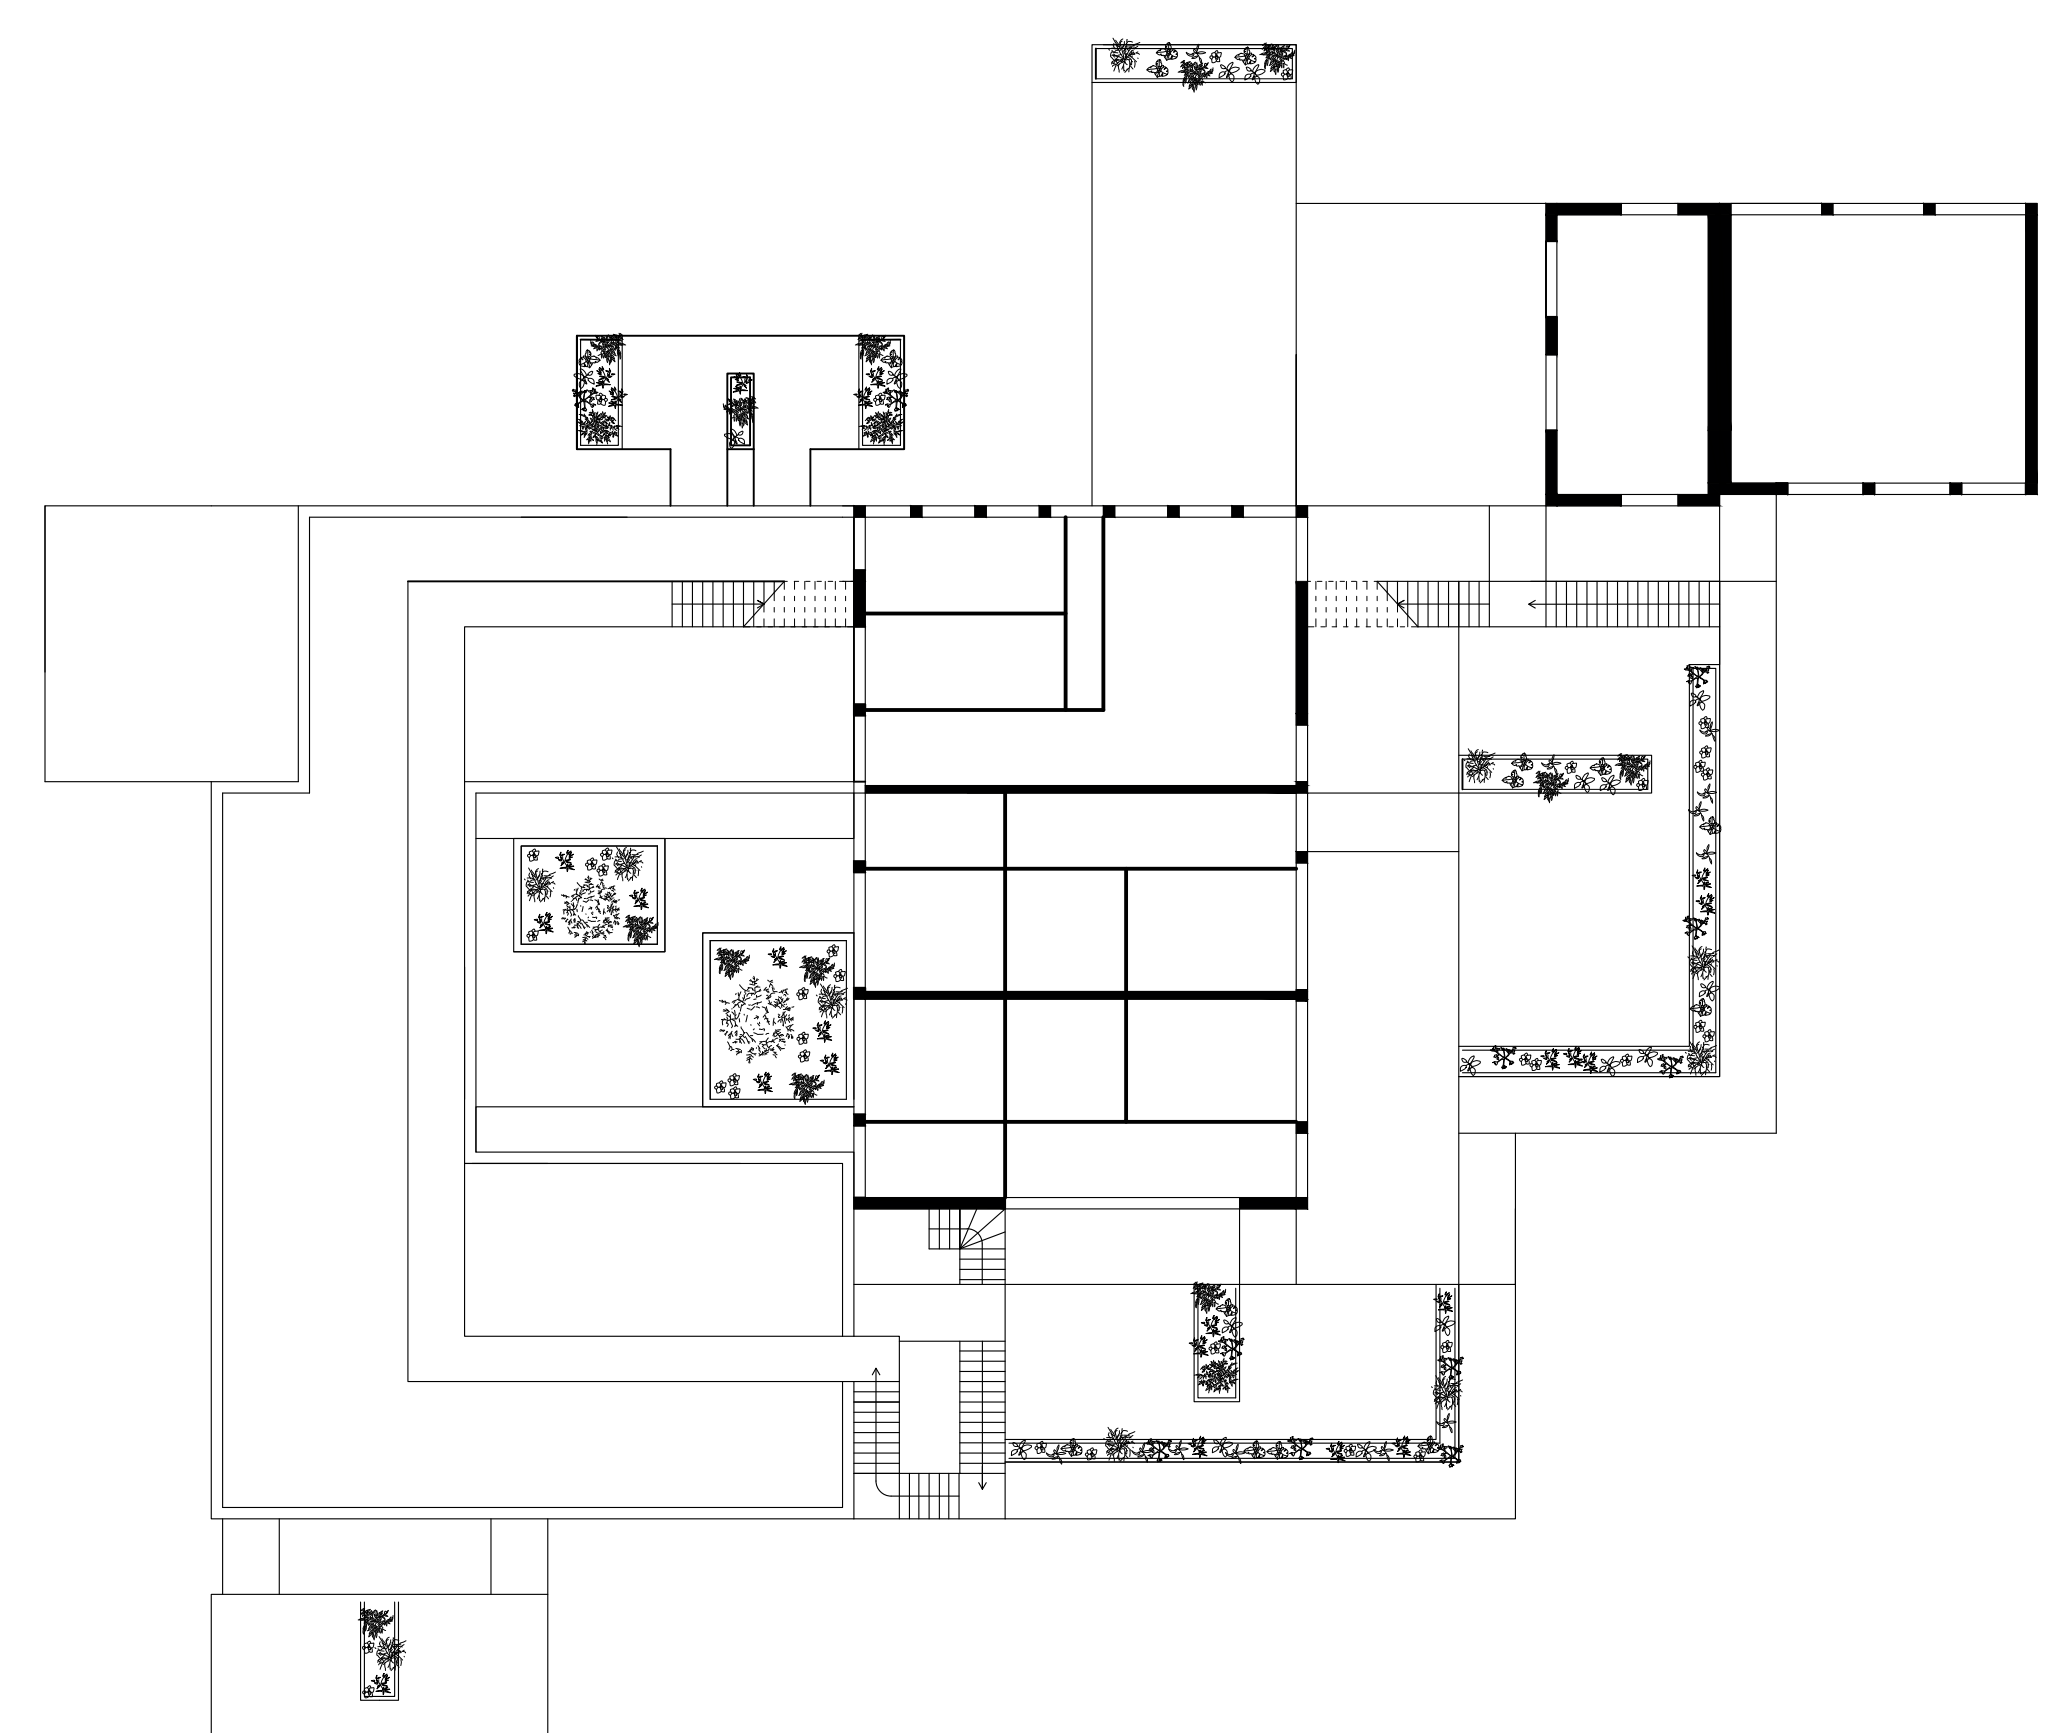

PLAN DE R+2
1:200