

FROM ALONE TO ALIVE

Diguet Elsa - Fauvarque Paul - Guillon Héloïse - Hernandez Hugo - Köhler Martial - Syrett Loïc

Projet architecture AI4 S1- 2023



Plan de situation 1/10 000



Plan masse 1/2000

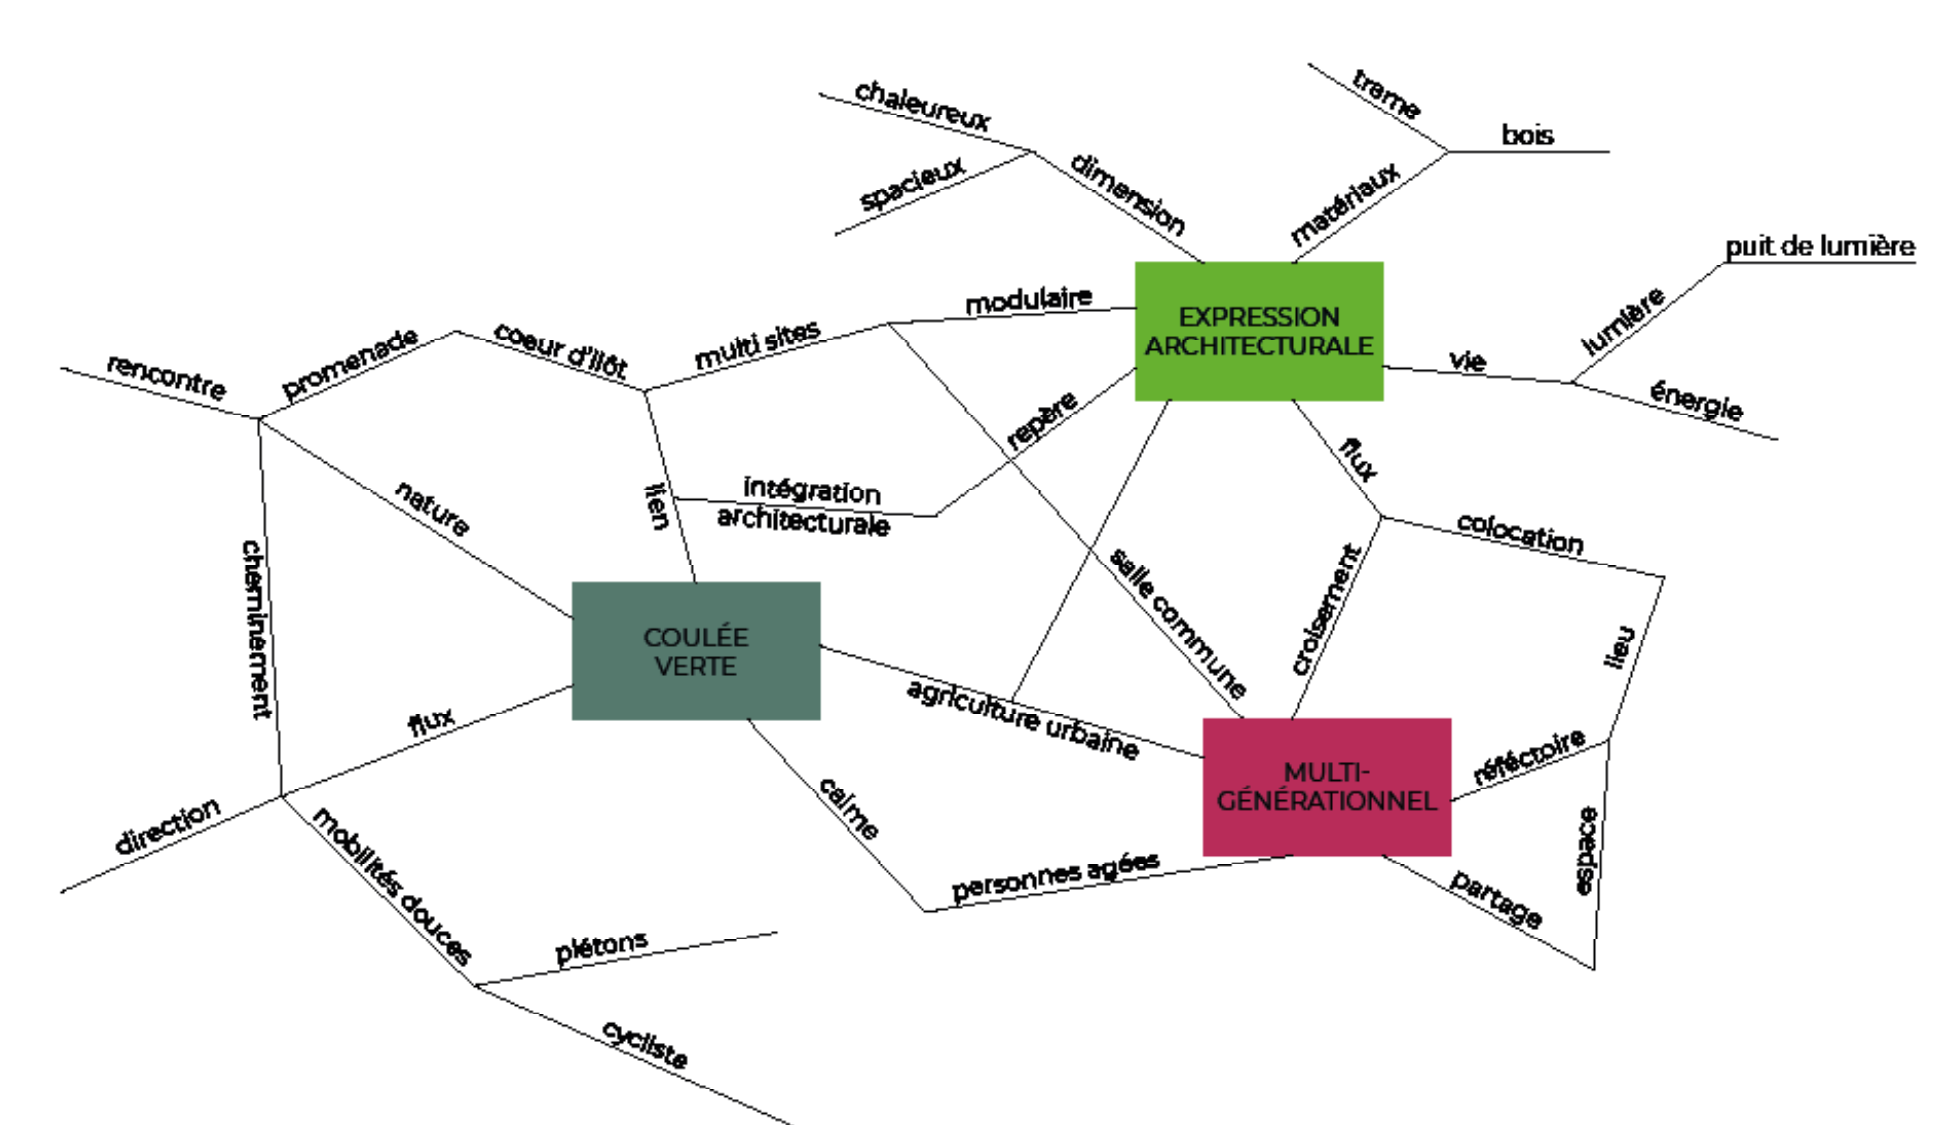


Schéma connexions



Schéma passerelle