

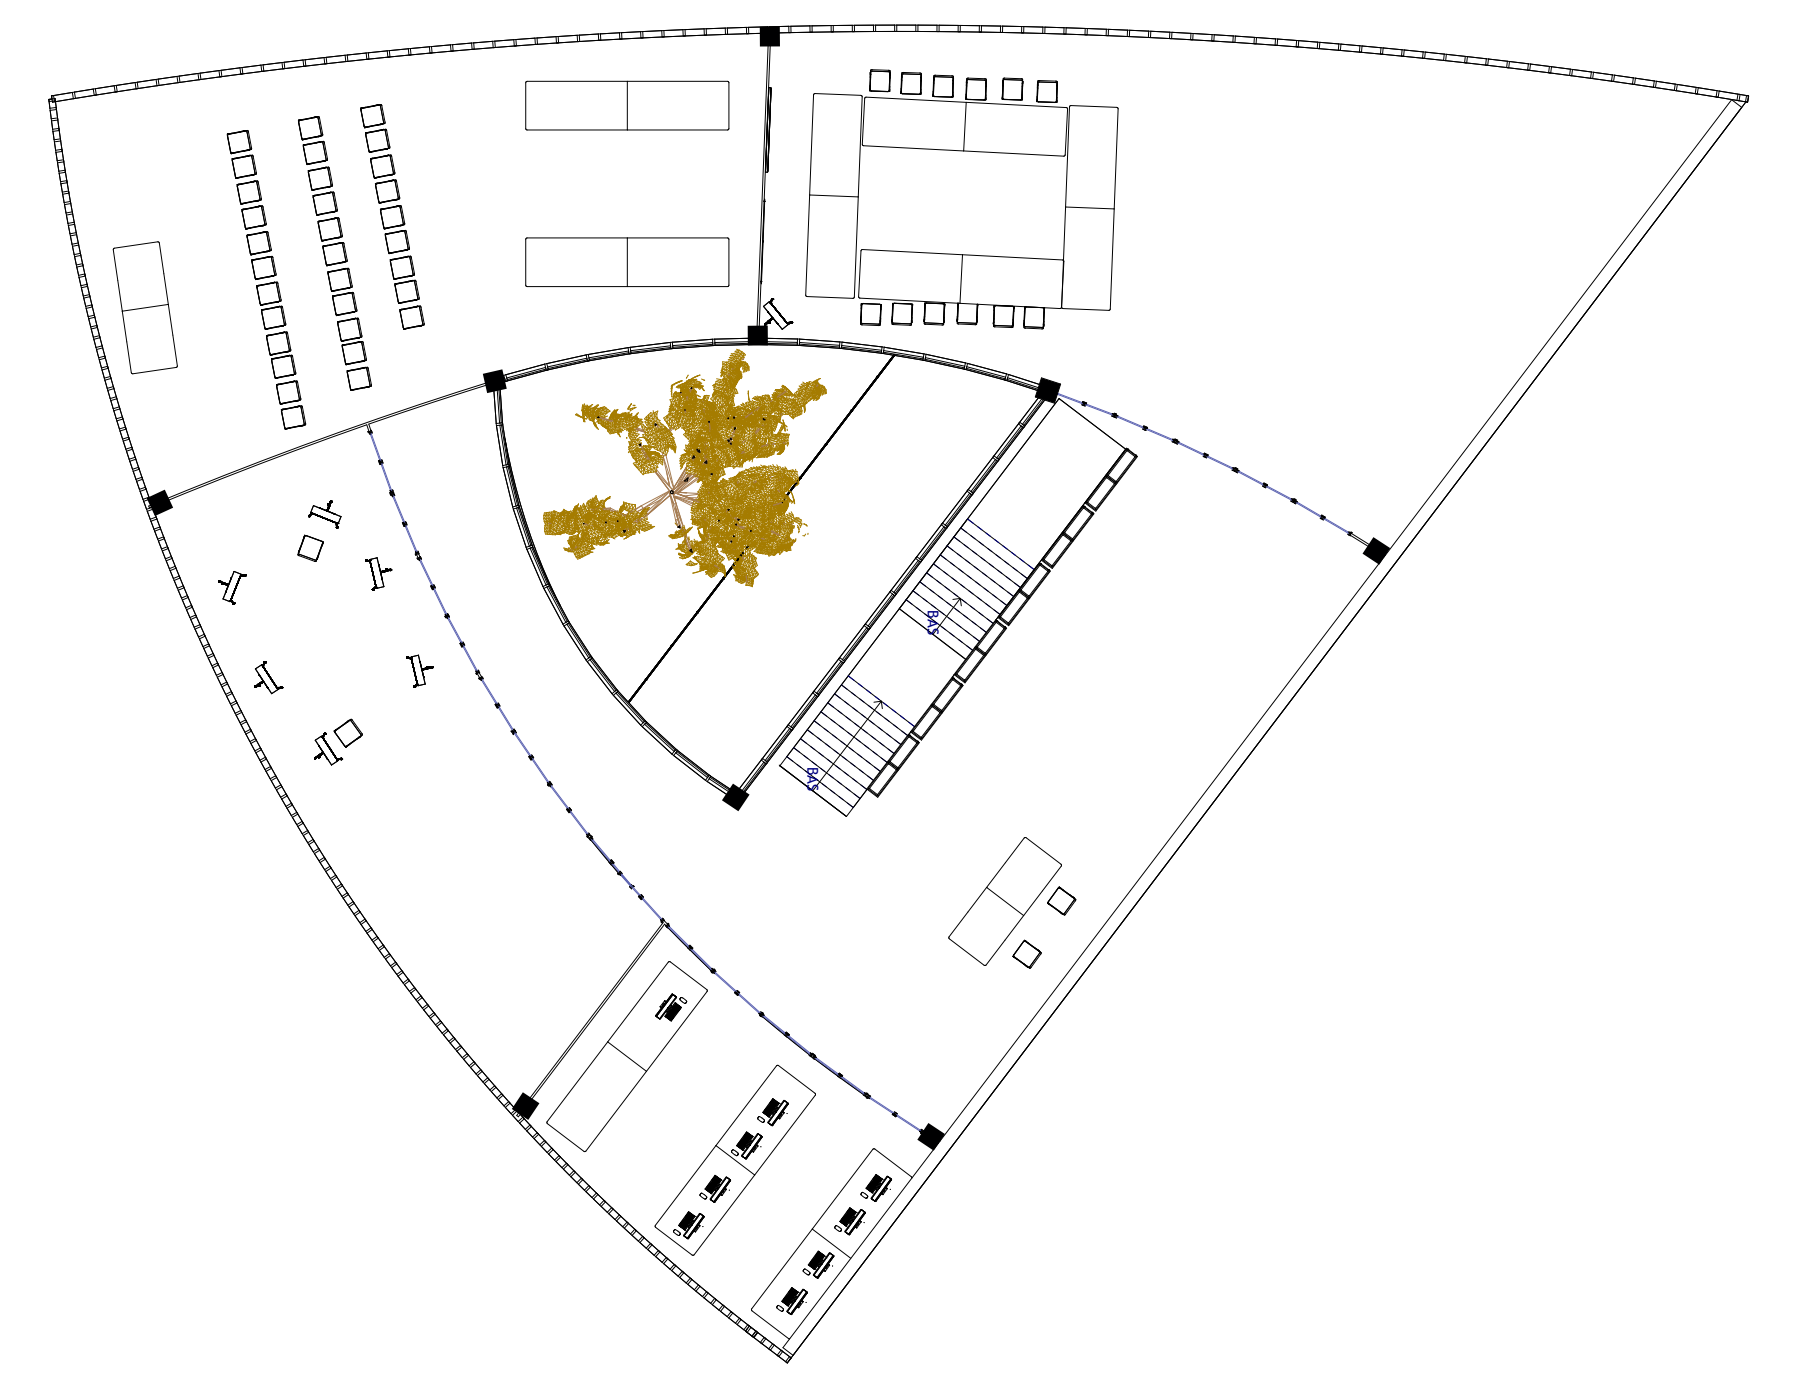



SE DIVERTIR

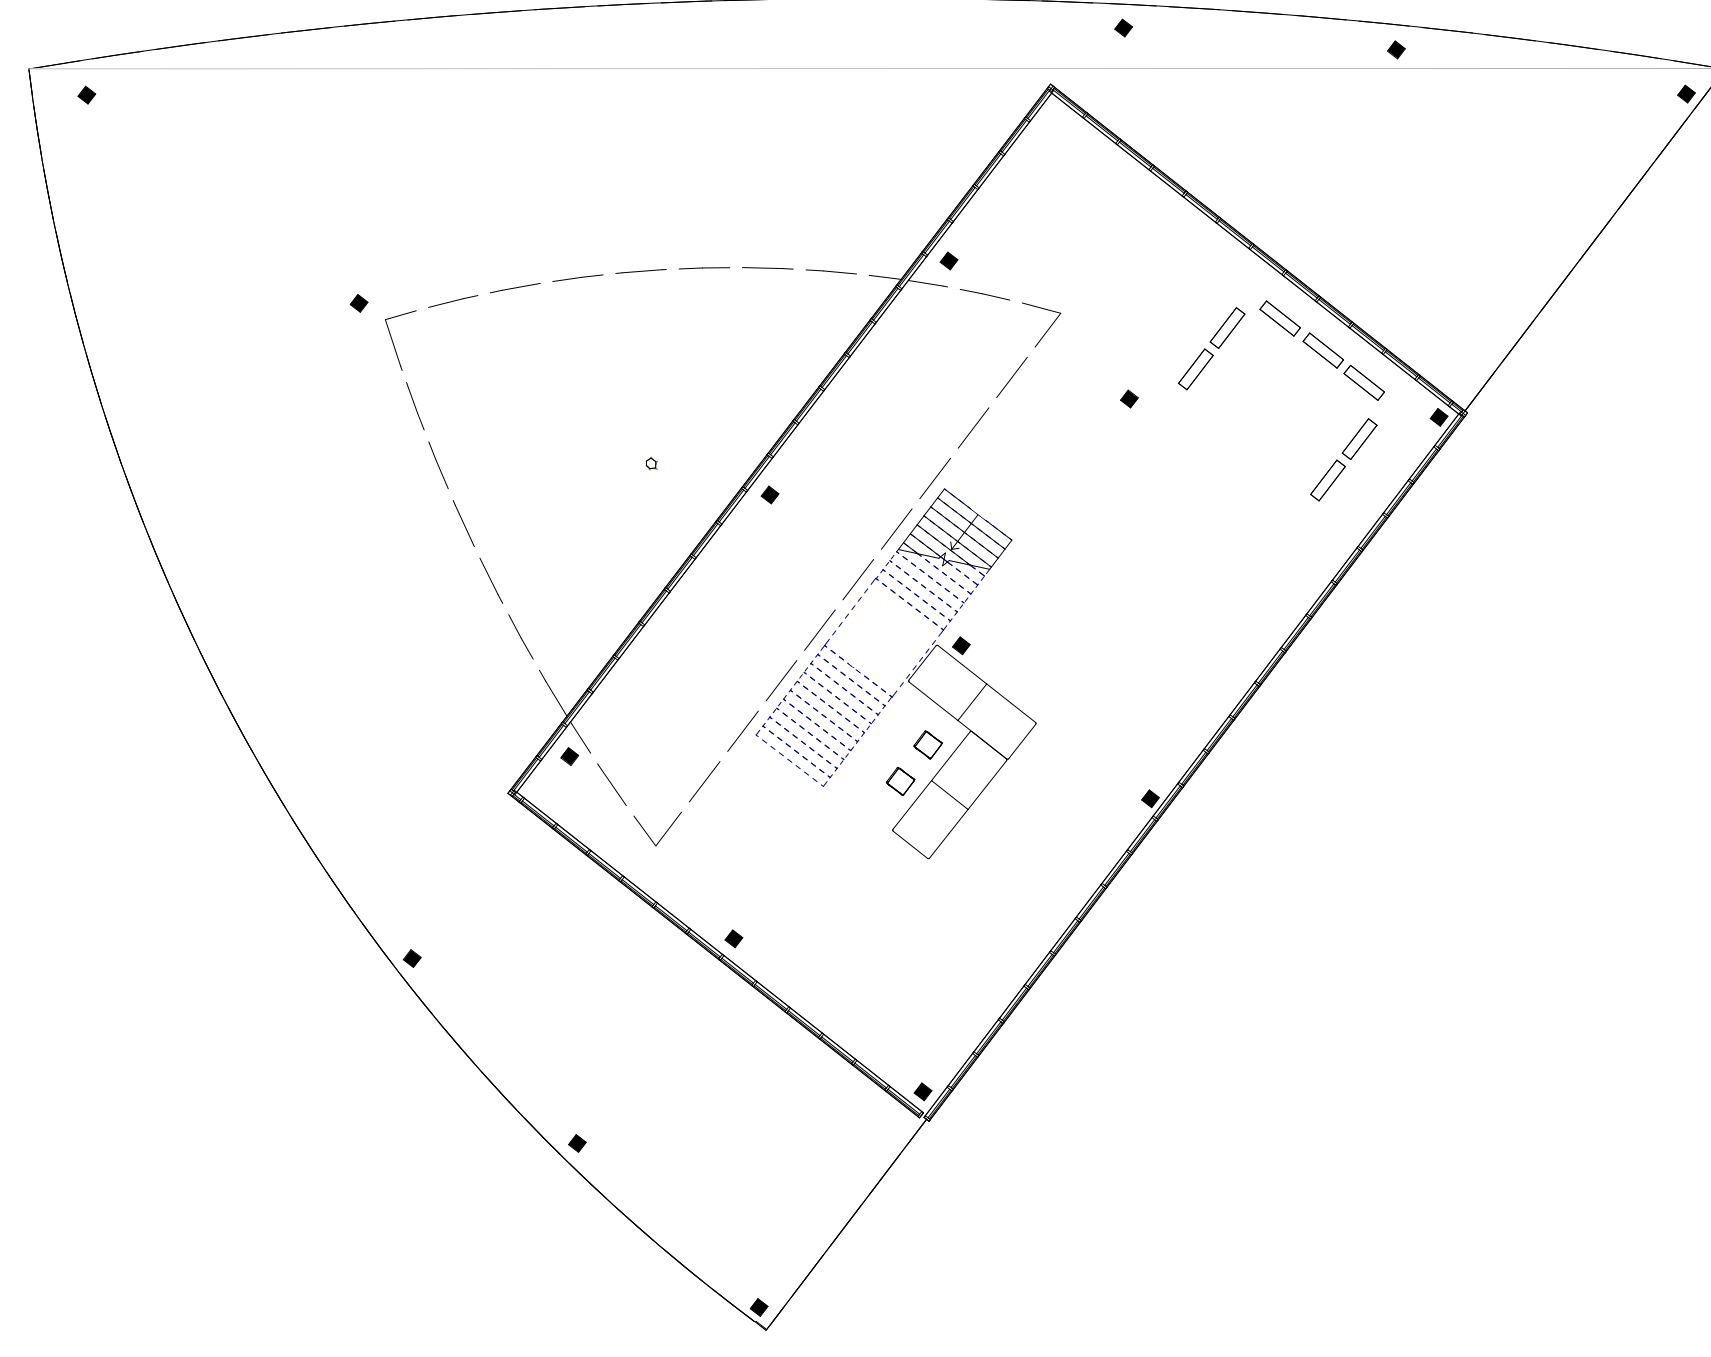

Plan RdC 1:200

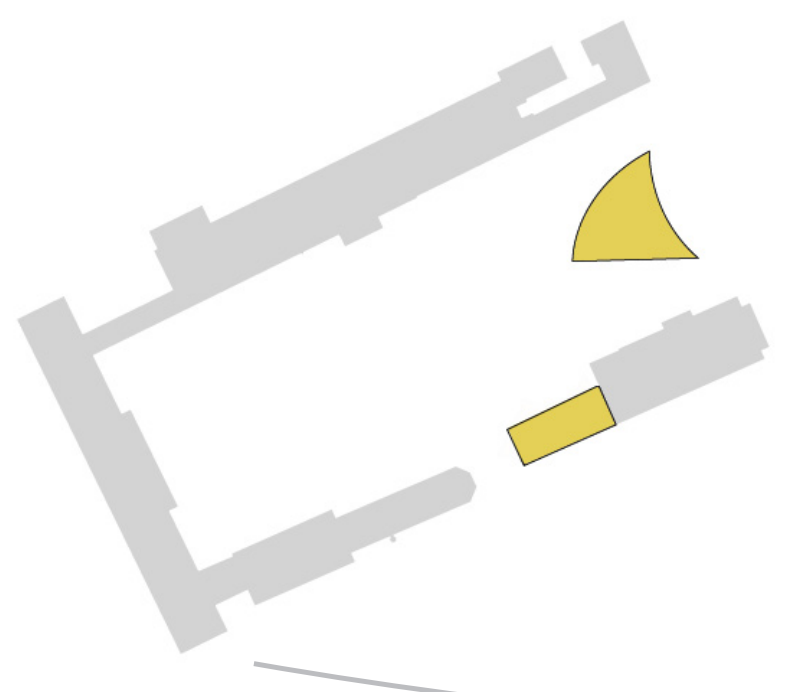


Plan R+1 1:200

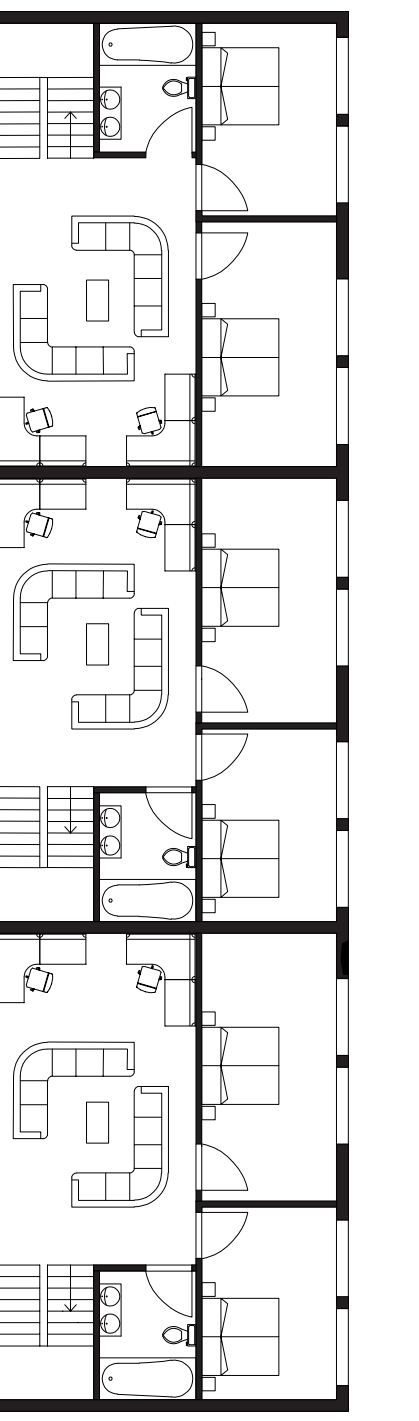

Plan Masse 1:500



Perspective intérieure hall d'accueil

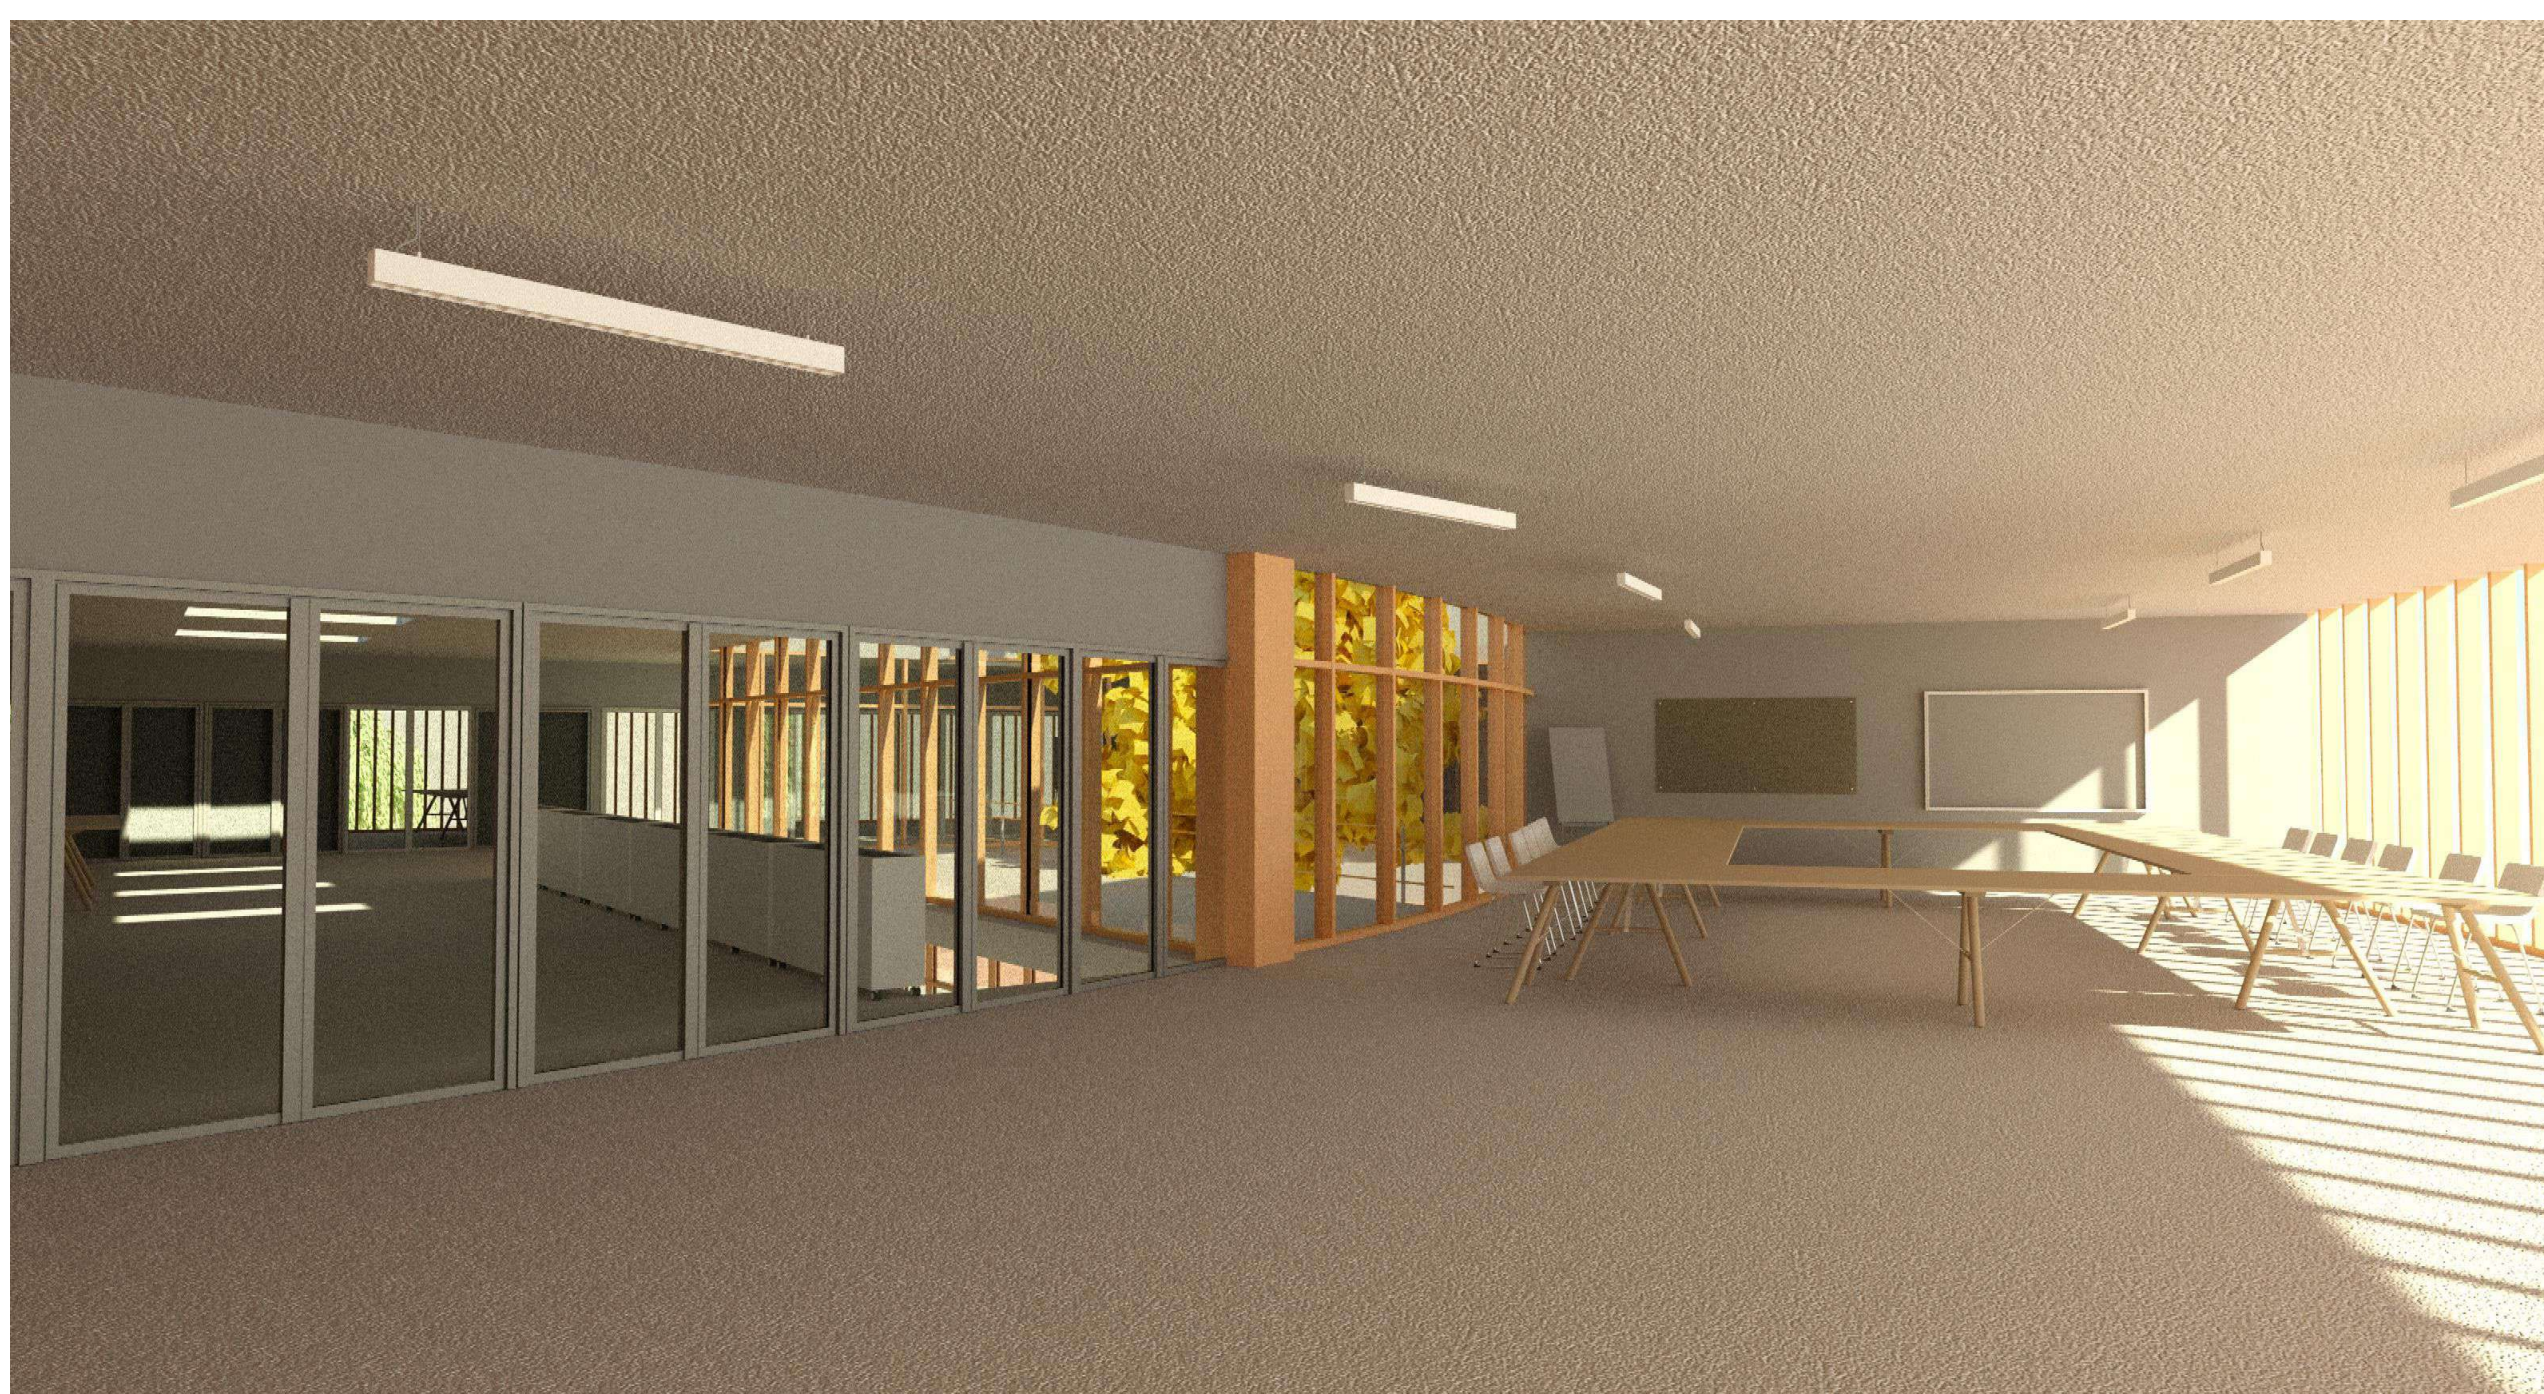


Perspective intérieure étage



Perspective intérieure étage



Perspective extérieure bâtiment d'habitation

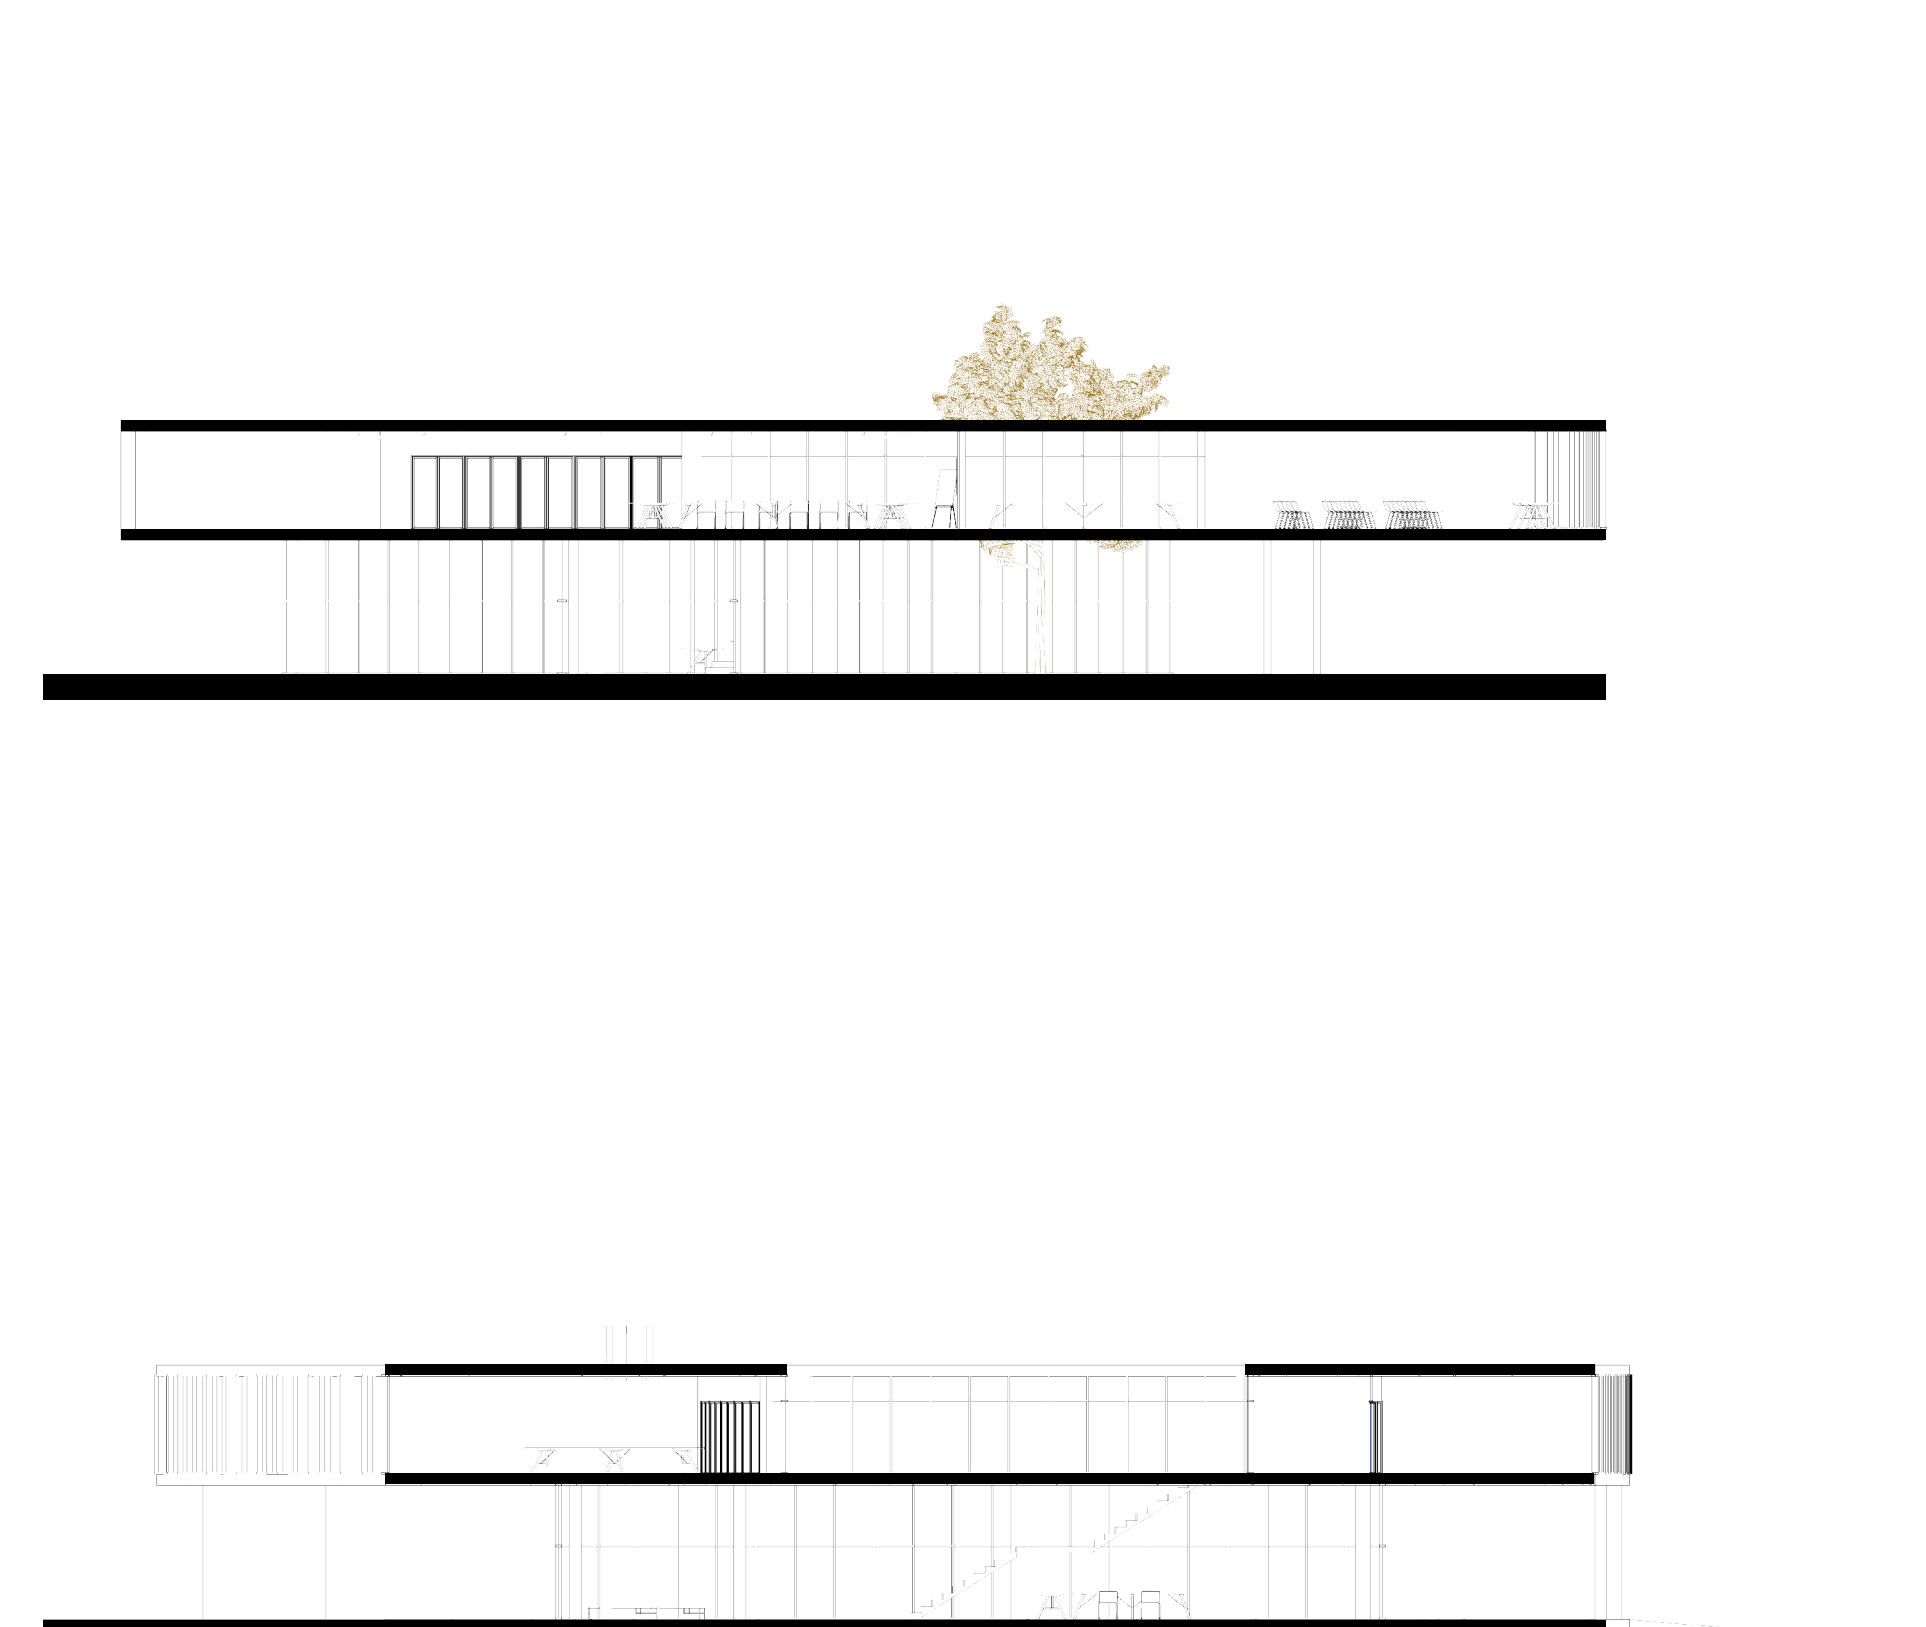

Coupe bâtiment d'activités 1:200