




Perspective d'ambiance intérieure



Perspective d'ambiance extérieure

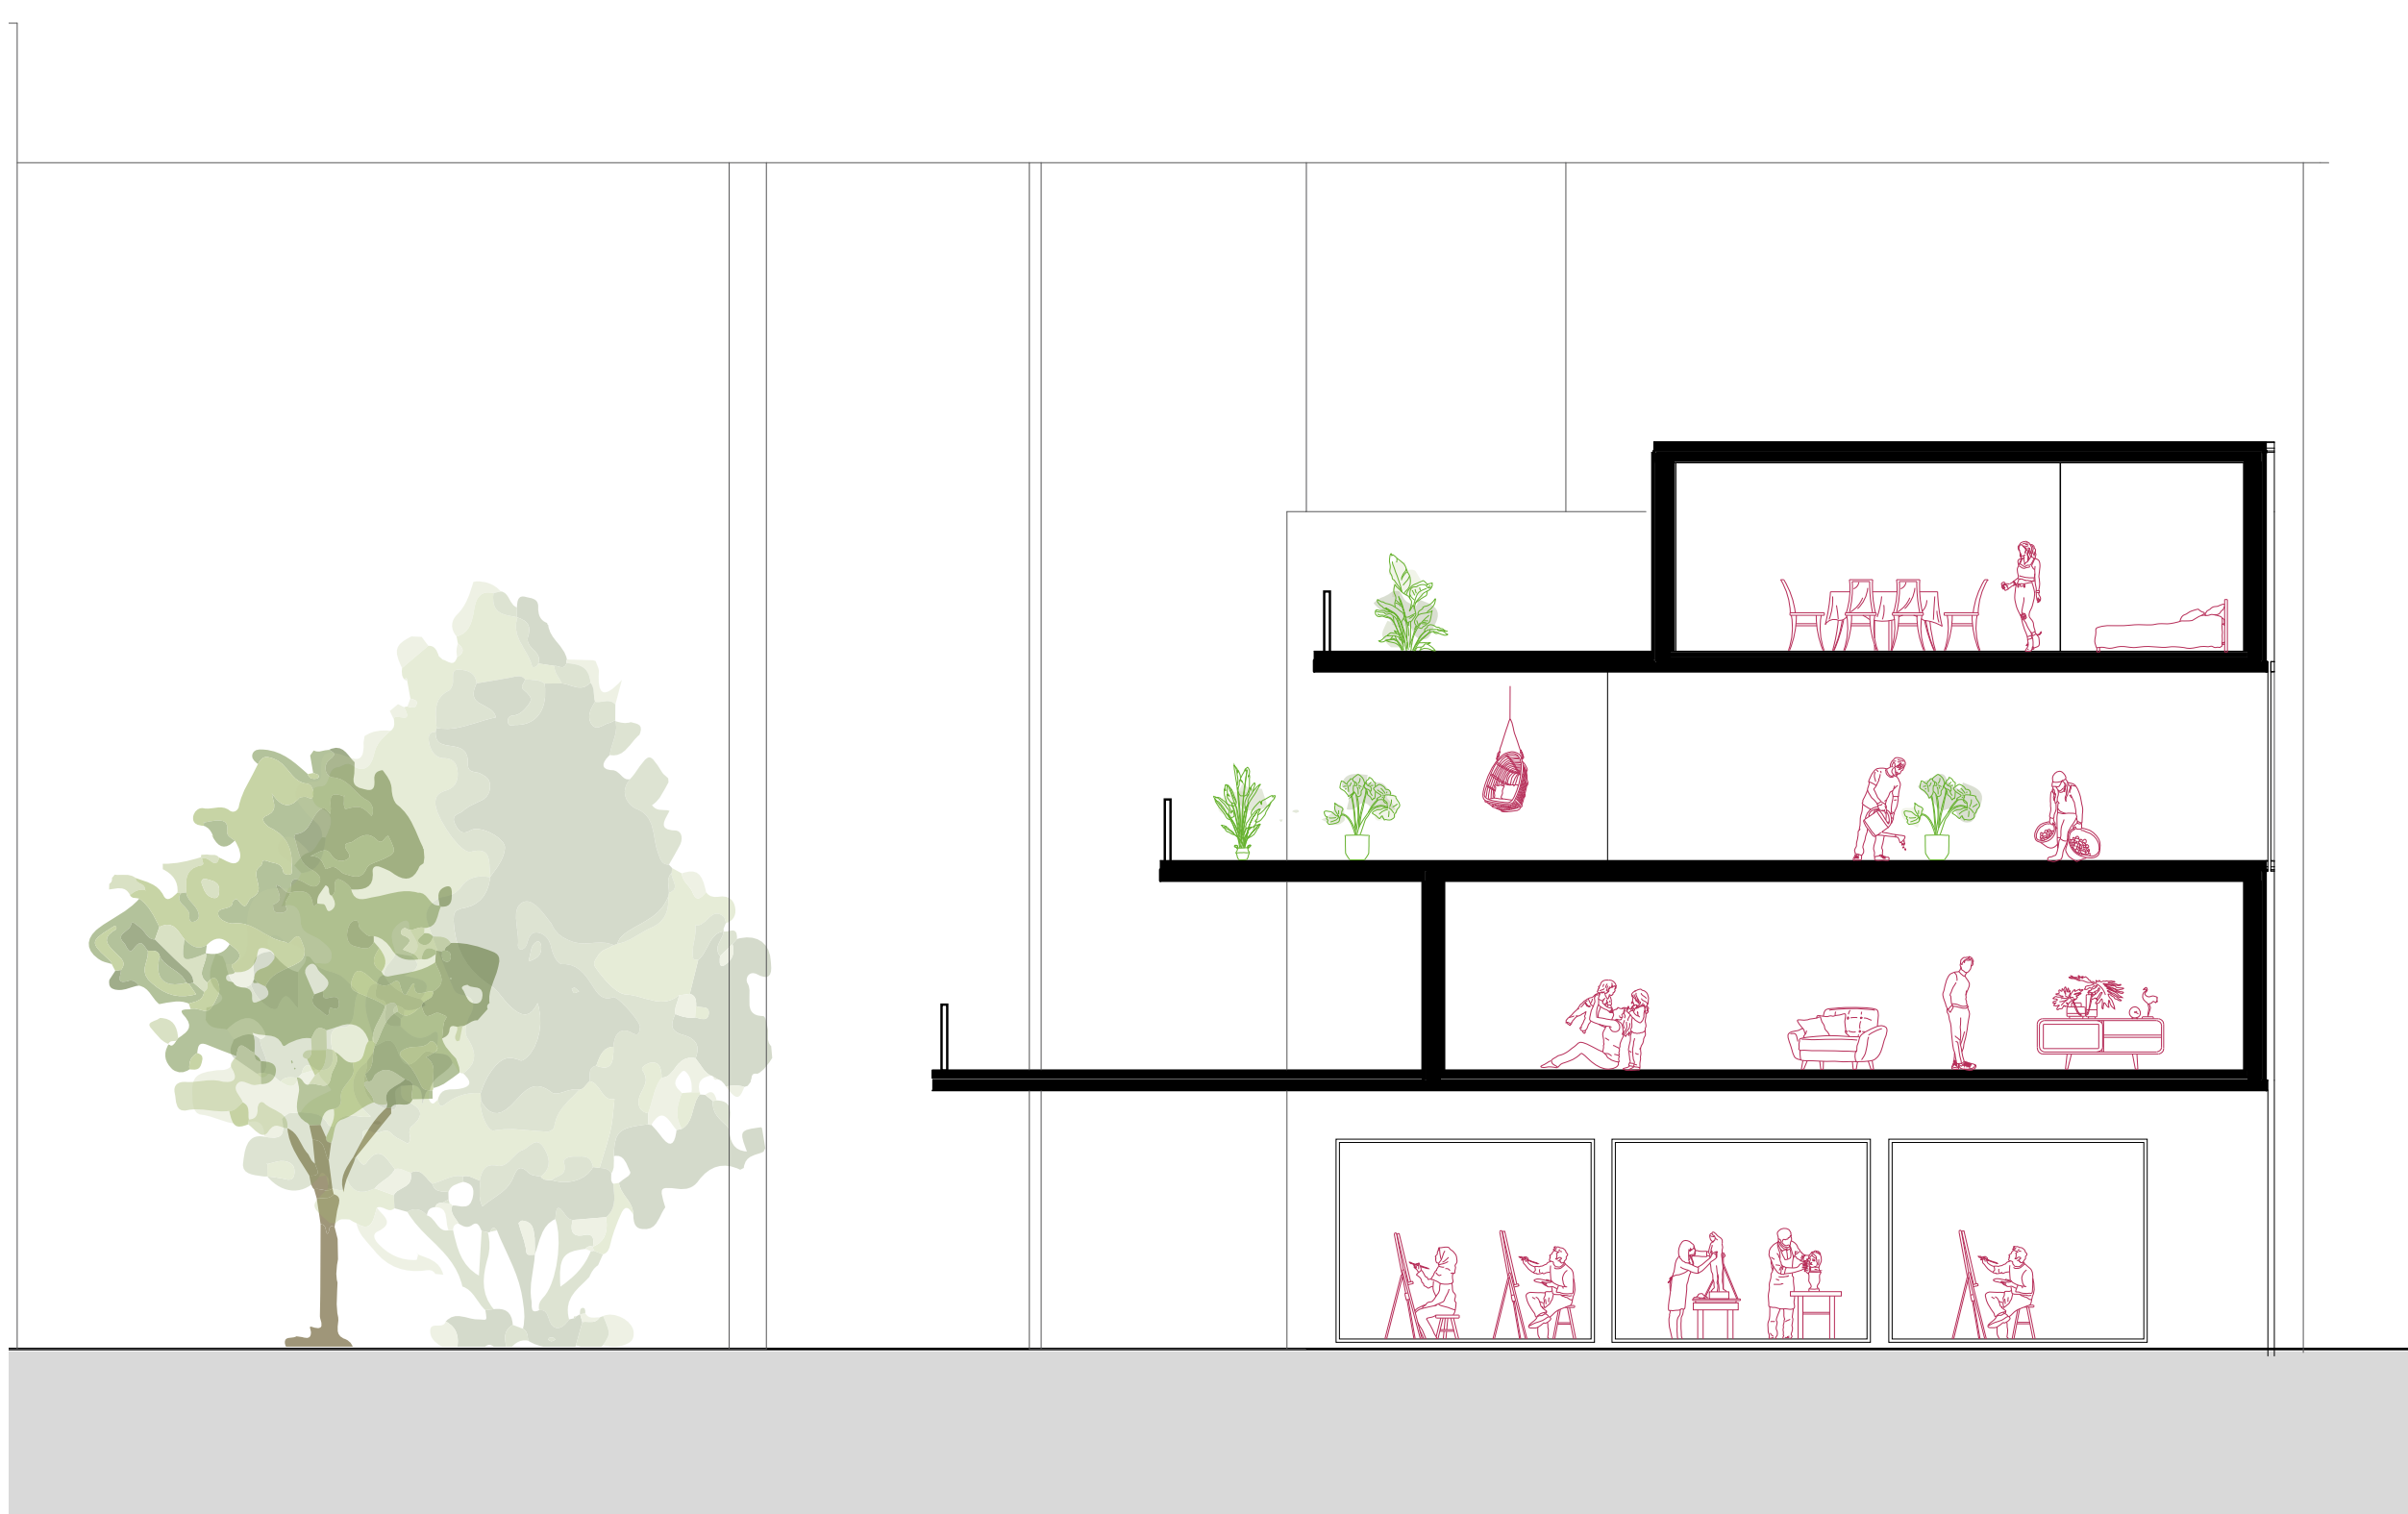

Coupe transversale


1/200




Coupe longitudinale

1/200


POTEAUX

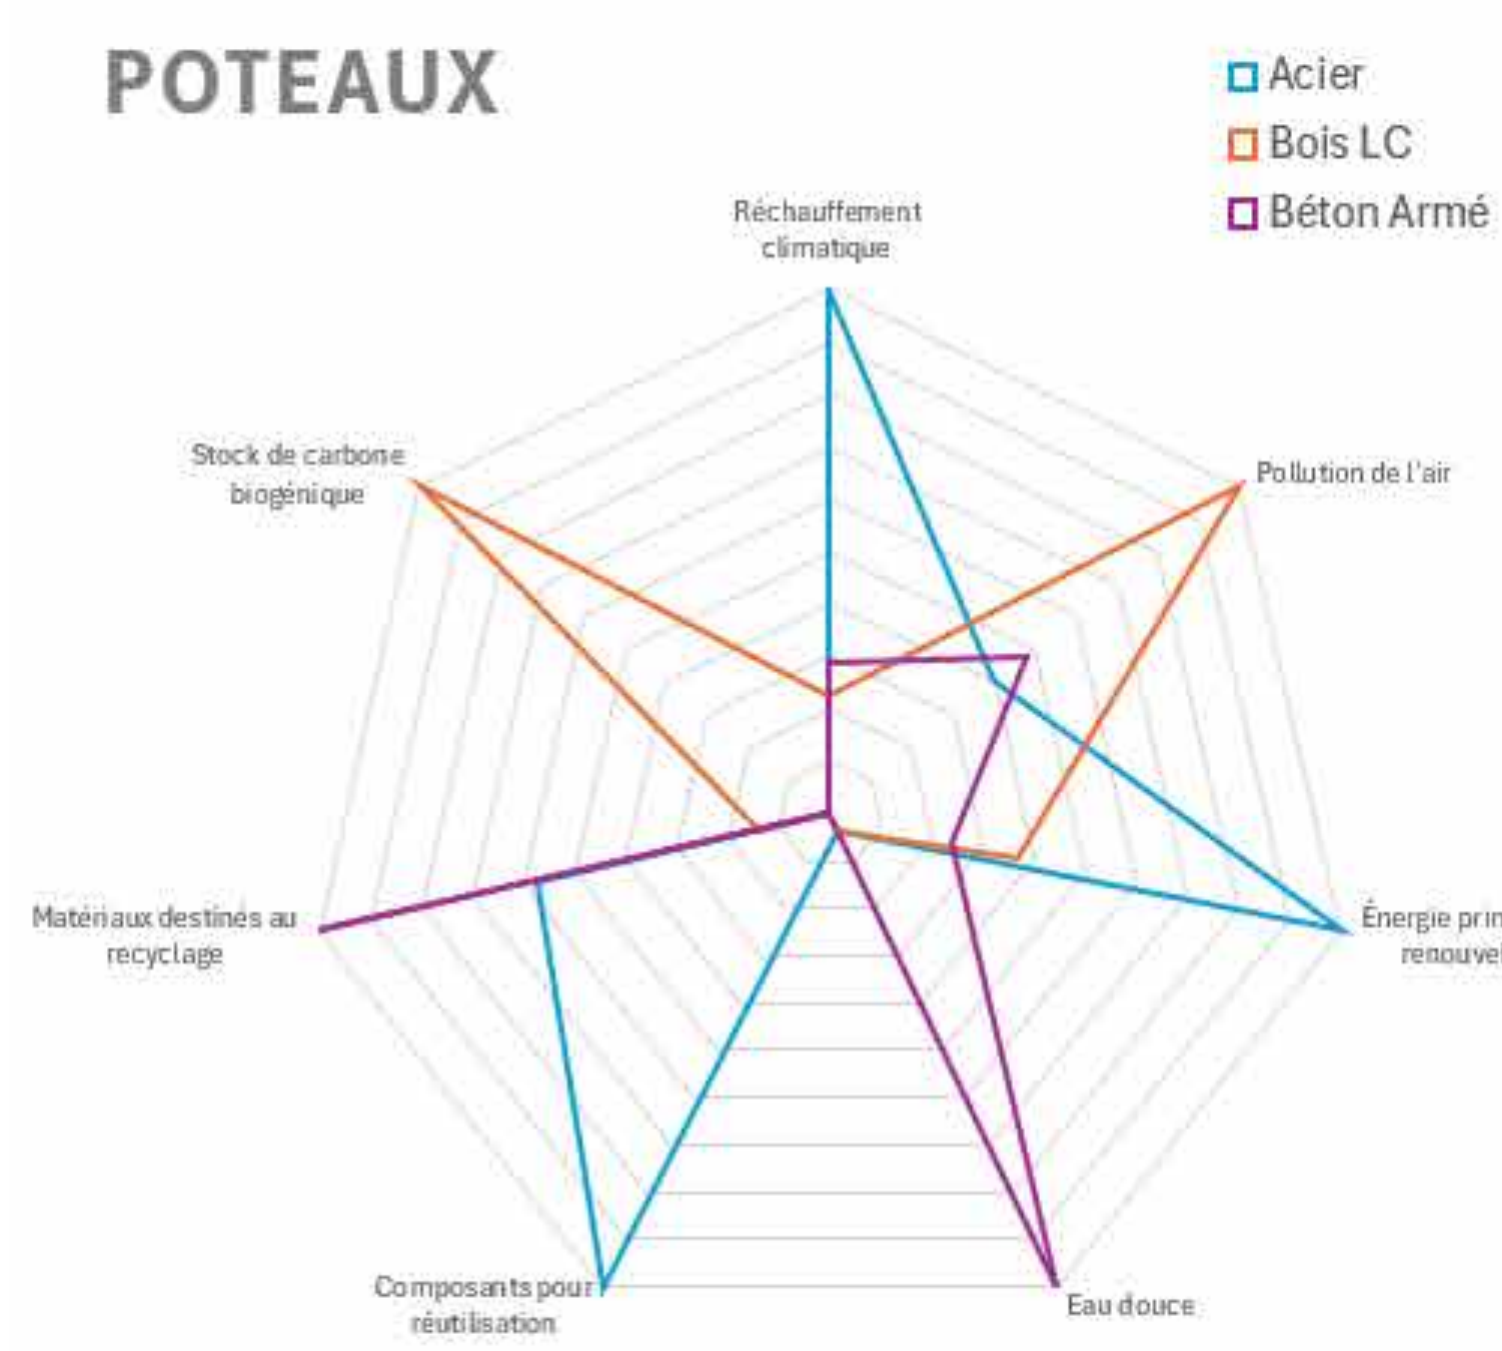


BARDAGE

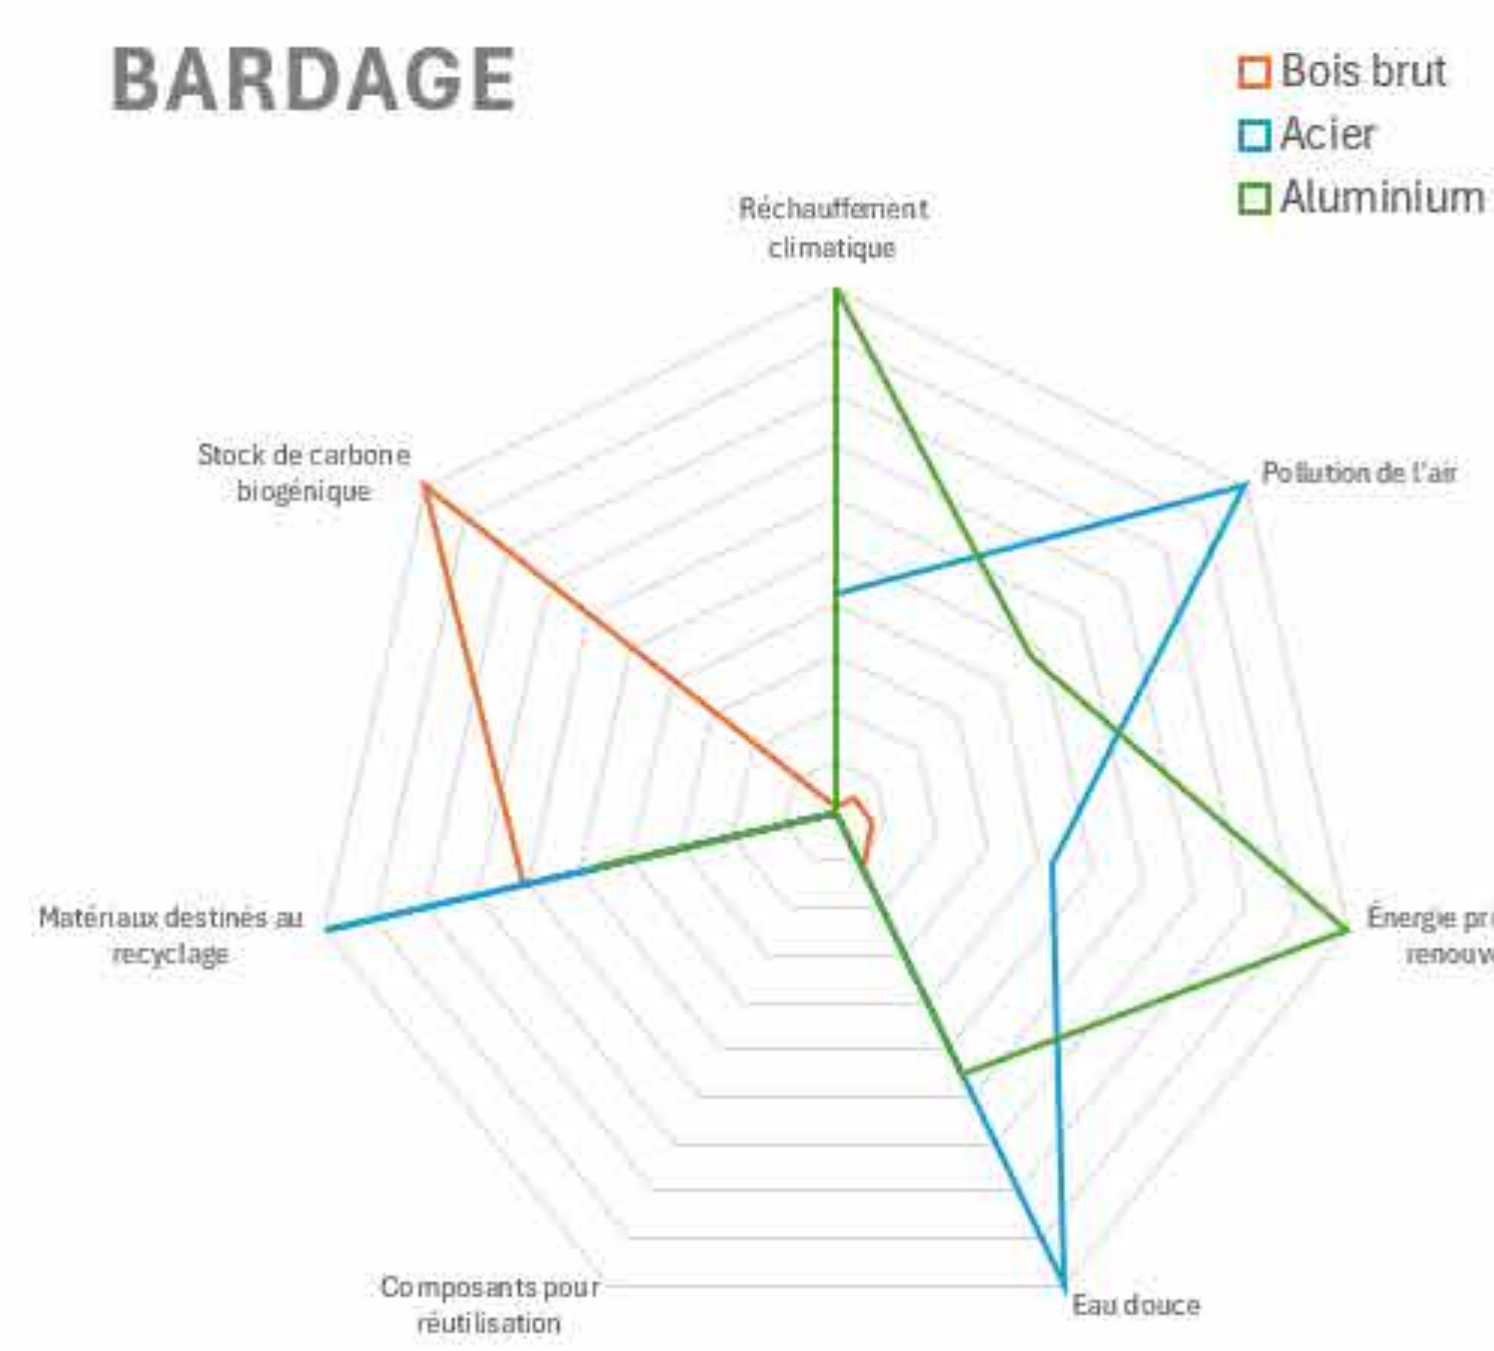


VITRAGE

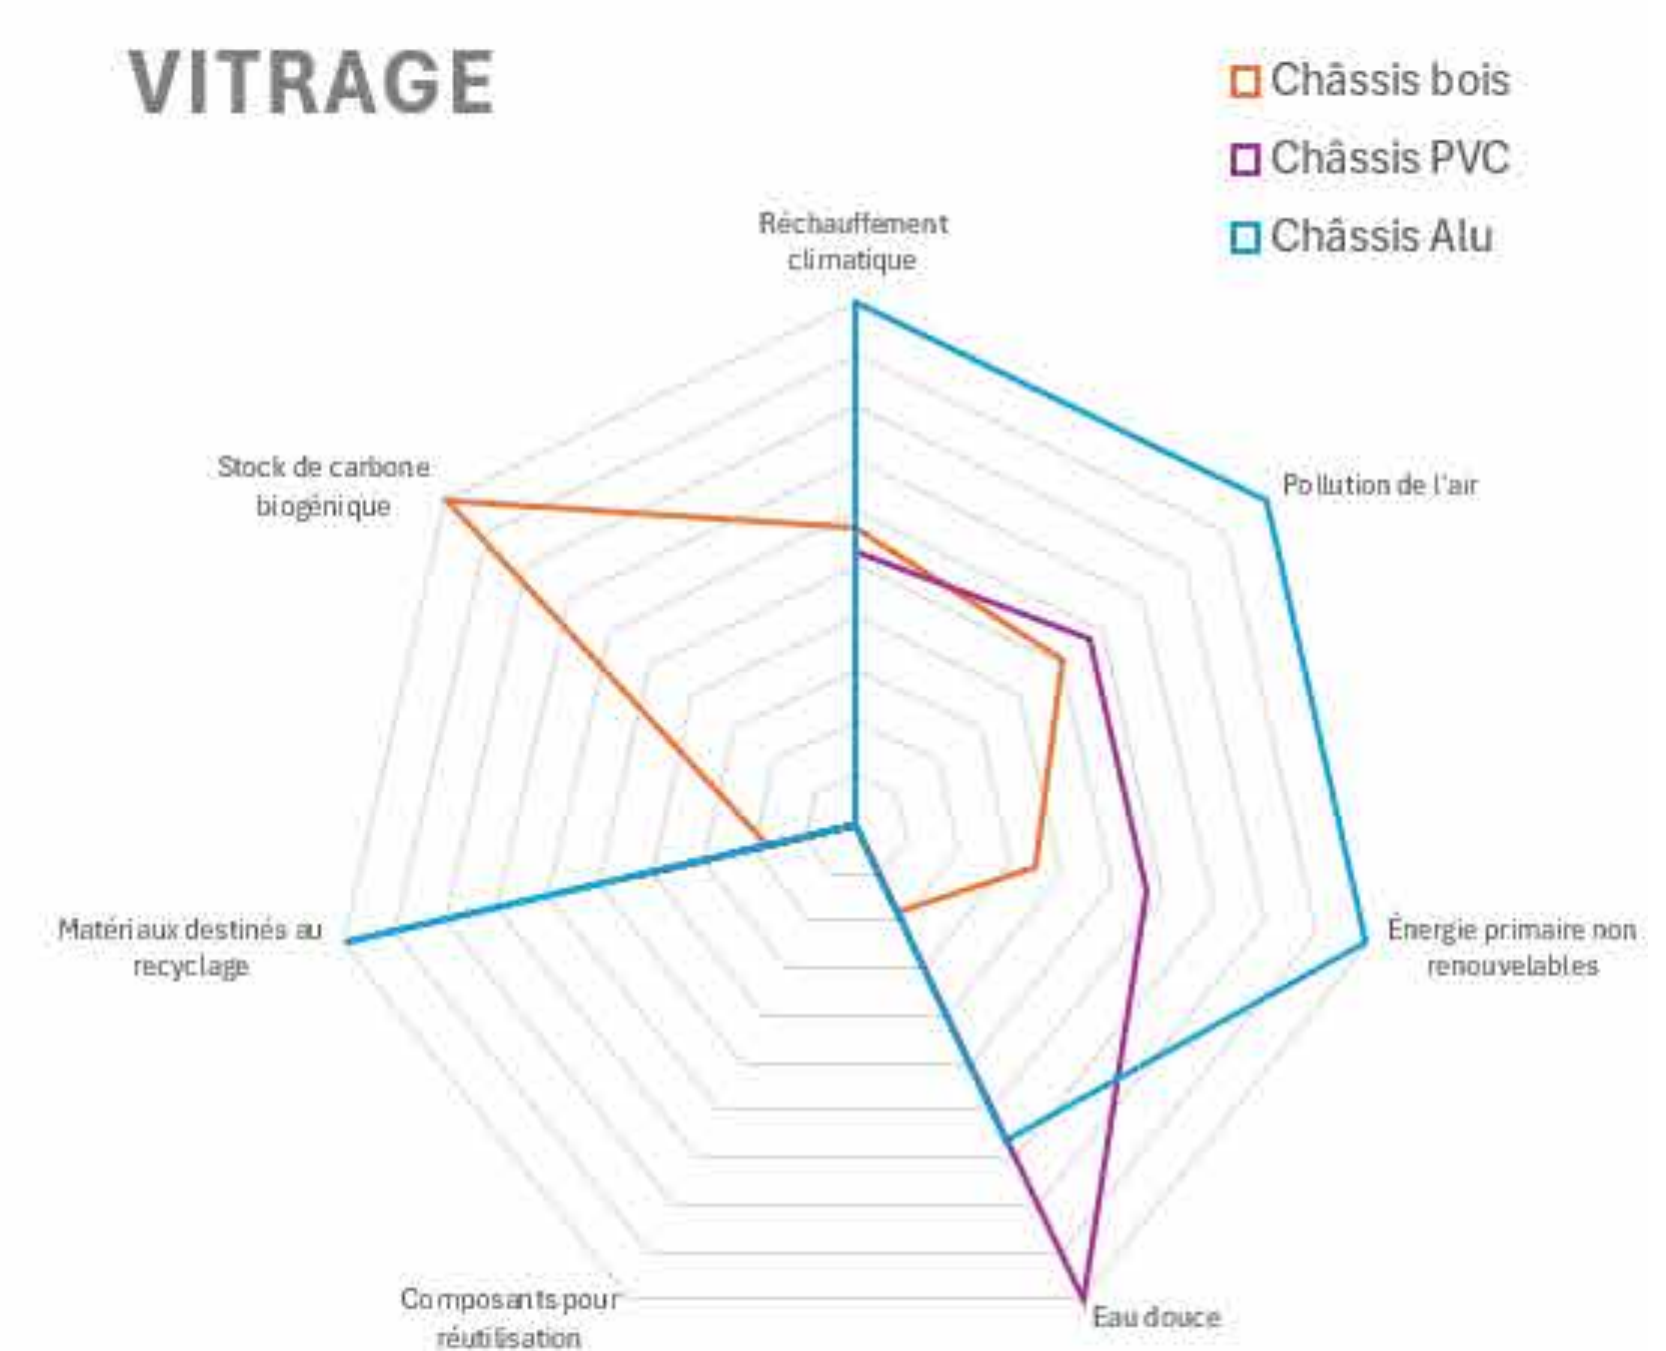


PLANCHERS

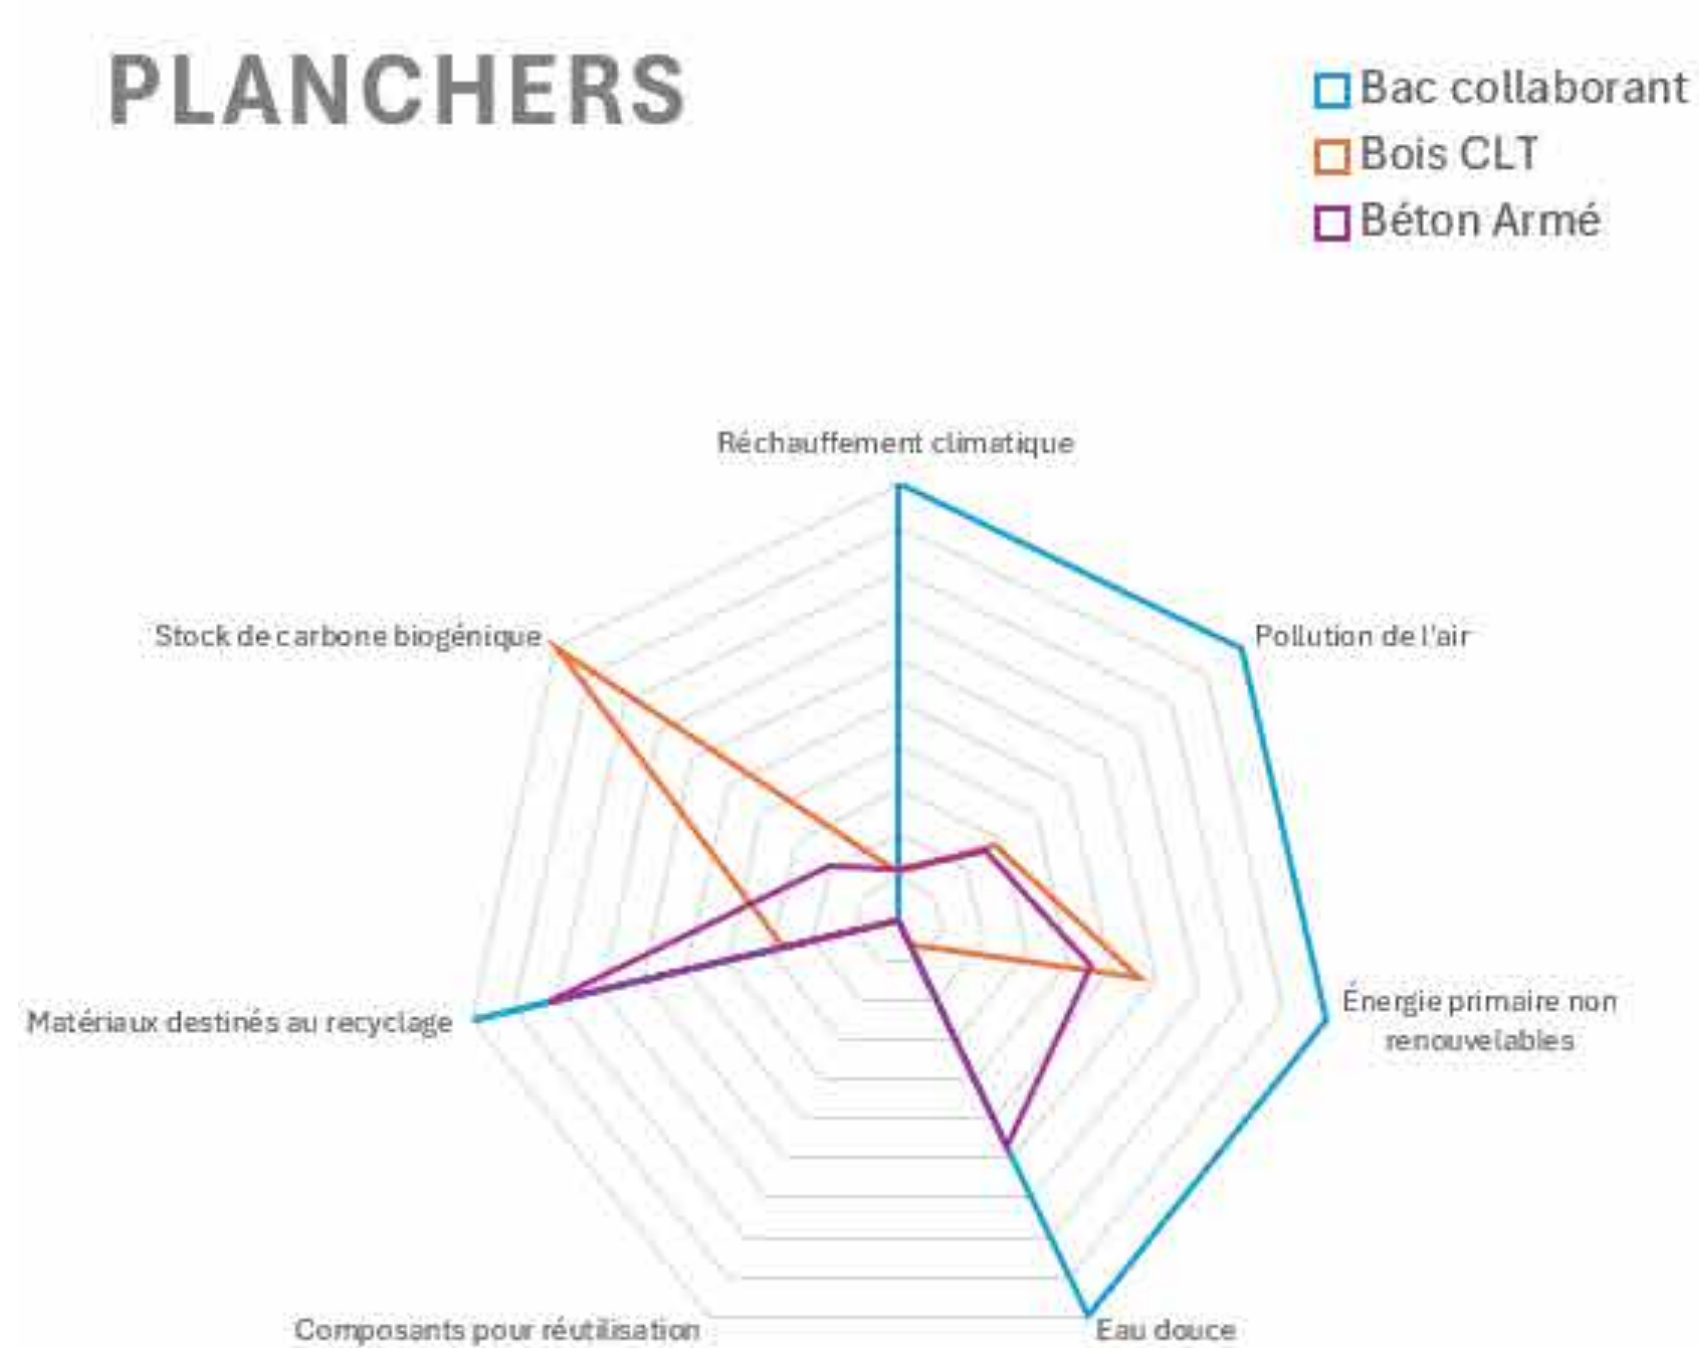

MURS

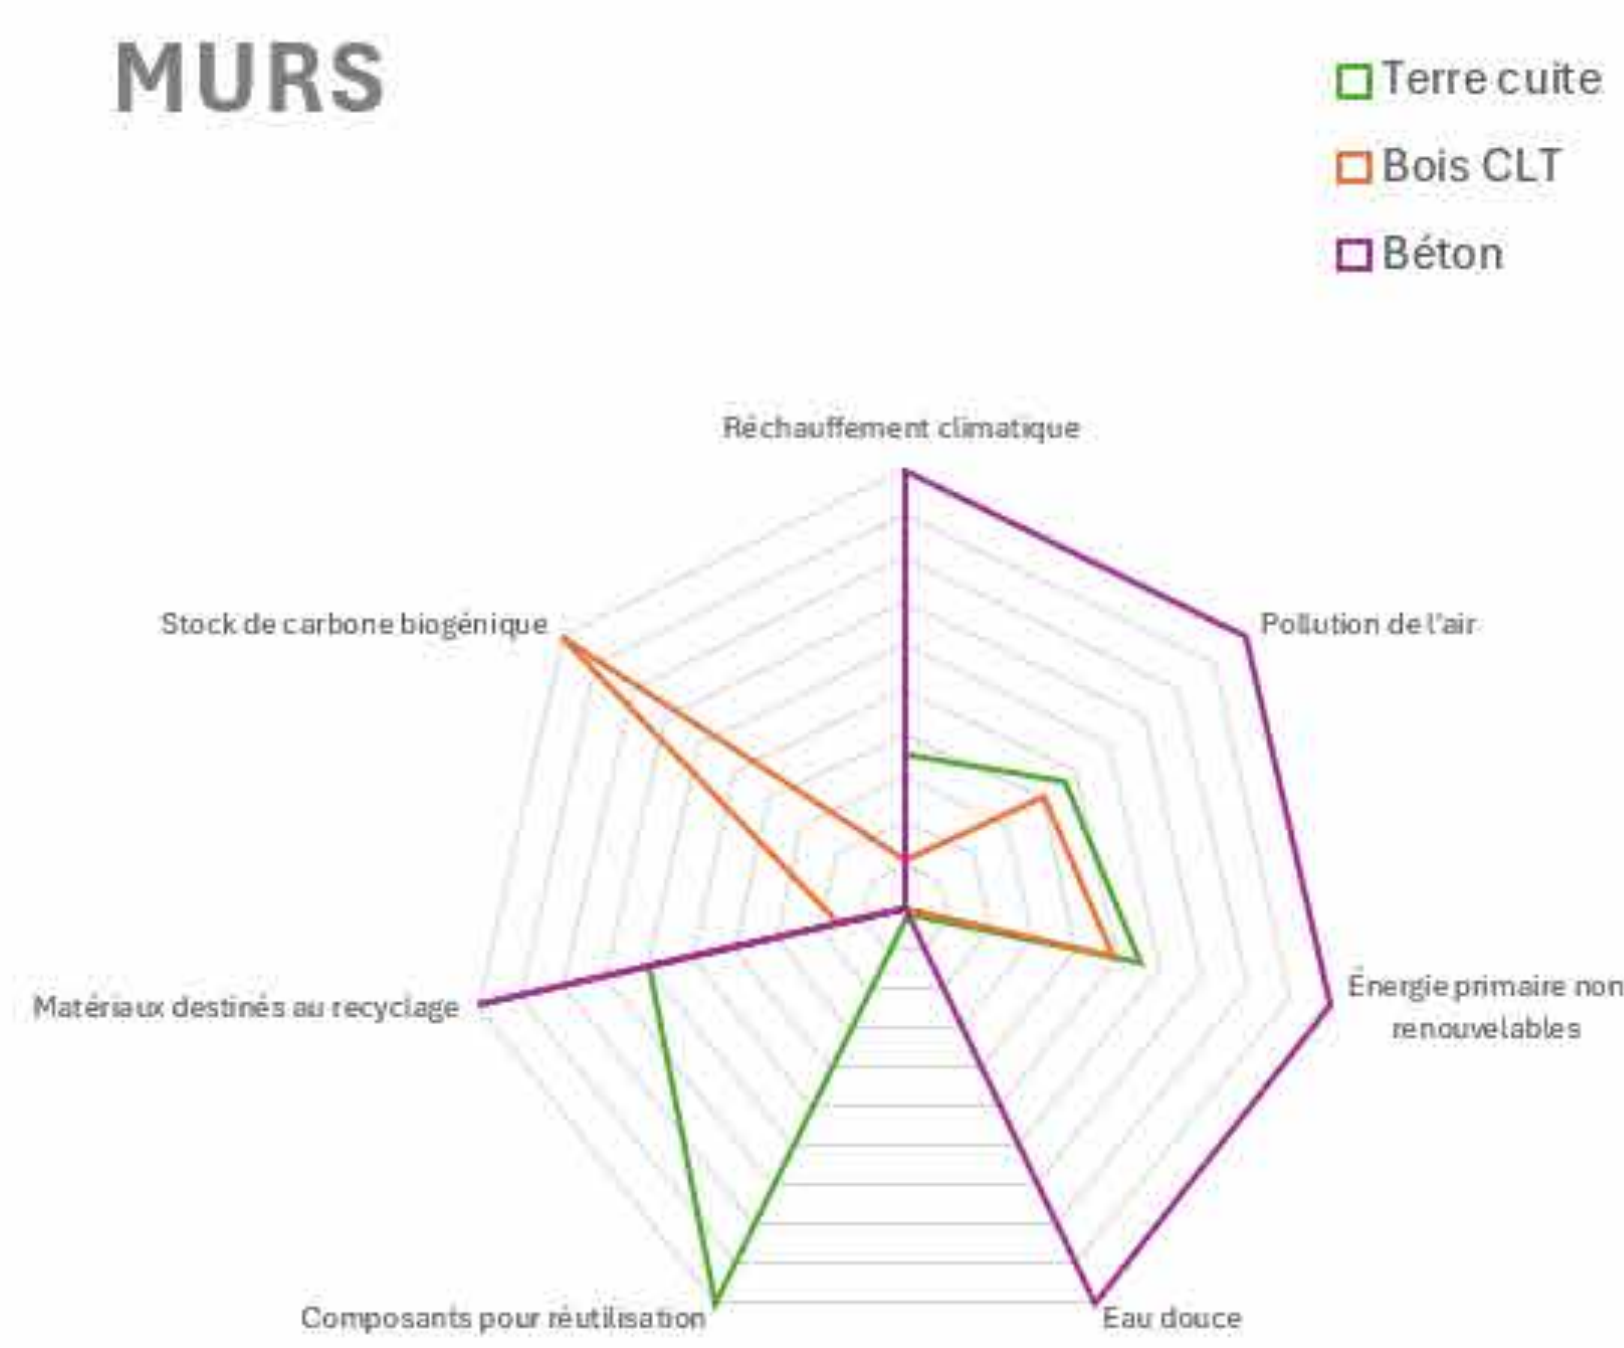

ISOLATION

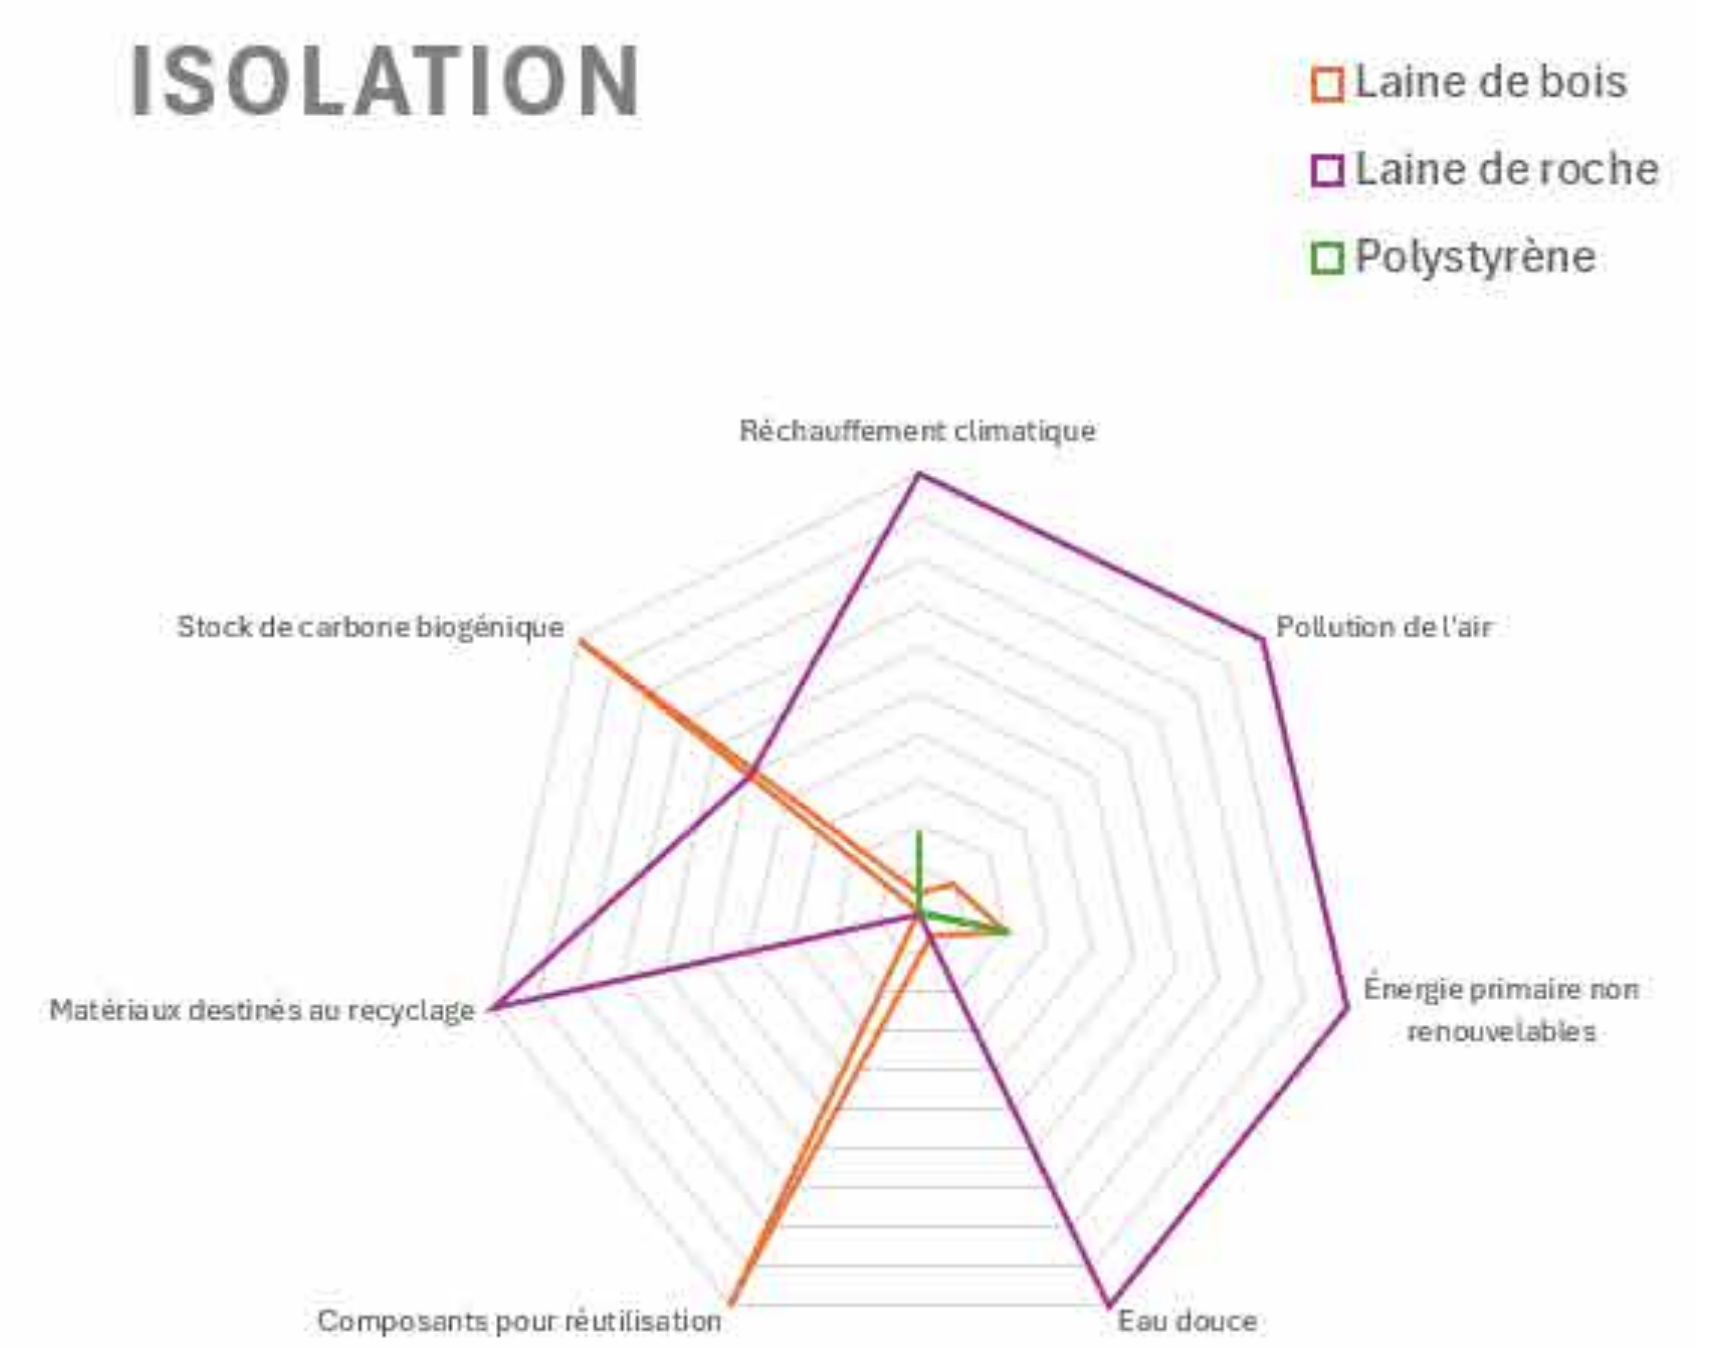

Graphiques matériaux