


Une ville dans la ville

Vivre ensemble dans un îlot ouvert

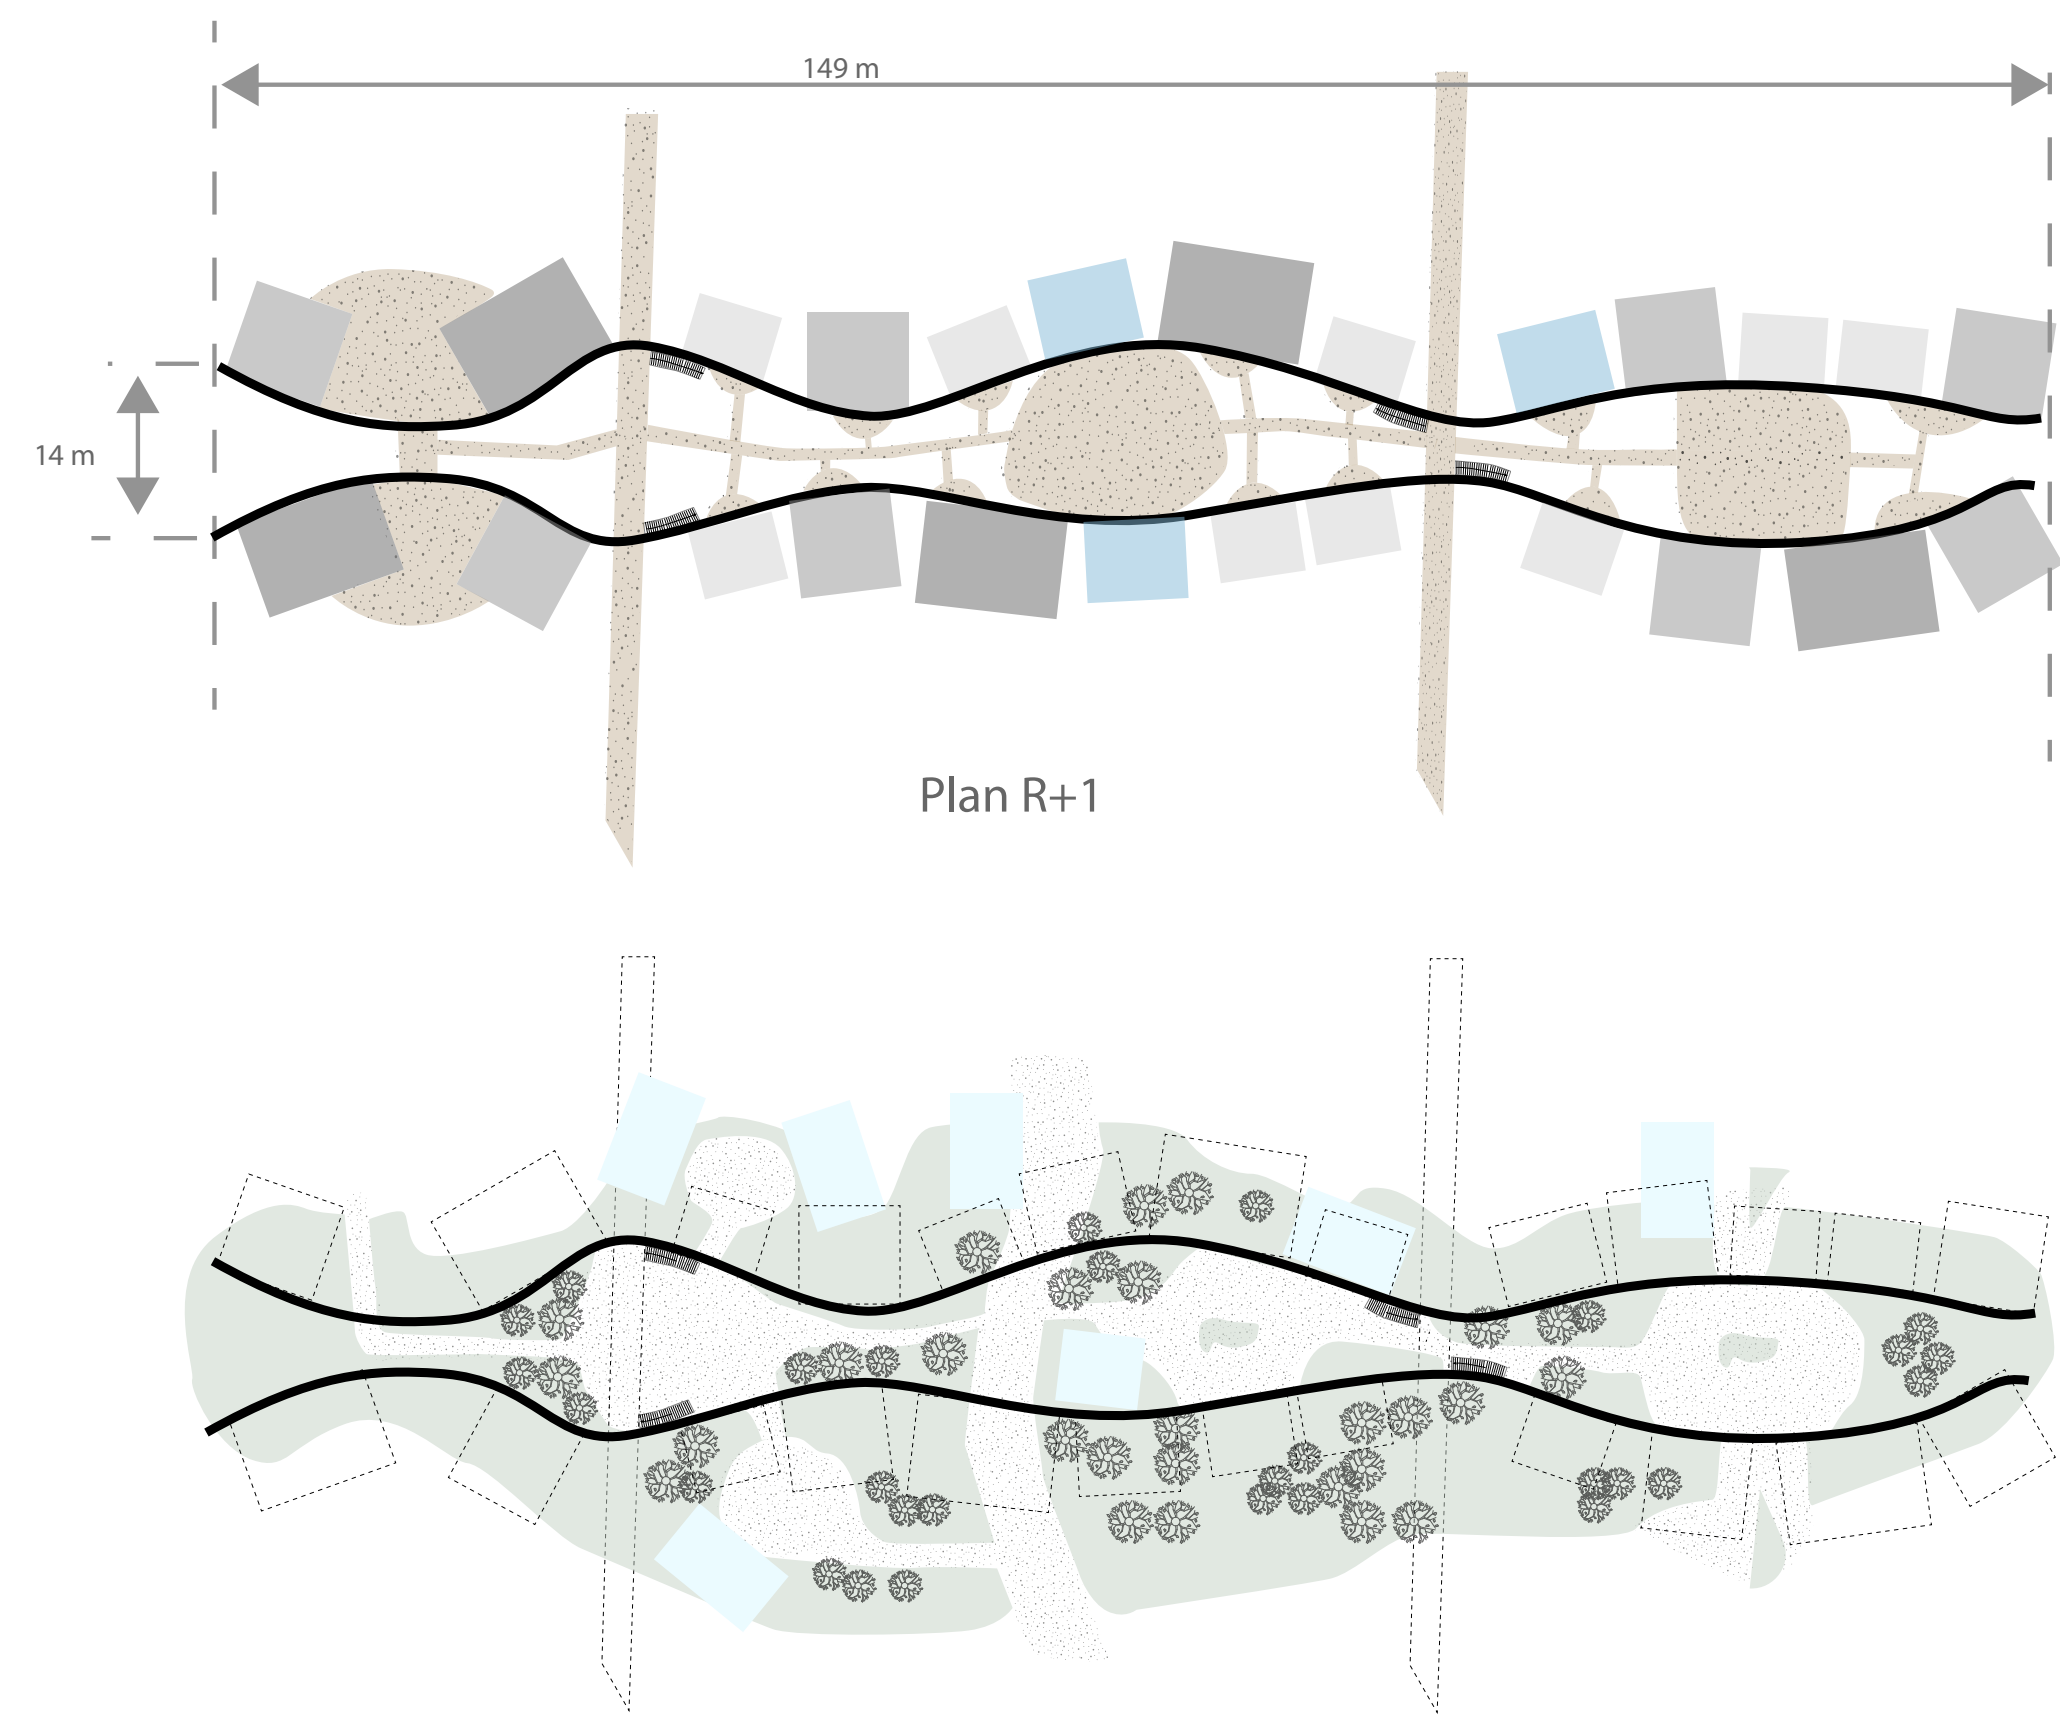

Plans d'un bâtiment

Légende

- Studios x2, 30m²
- Petites colocations, 64m²
- Grandes colocations, 94m²
- Espaces communs, 64m²
- Structure
- Chemin
- Escalier
- Commerces, 55m²



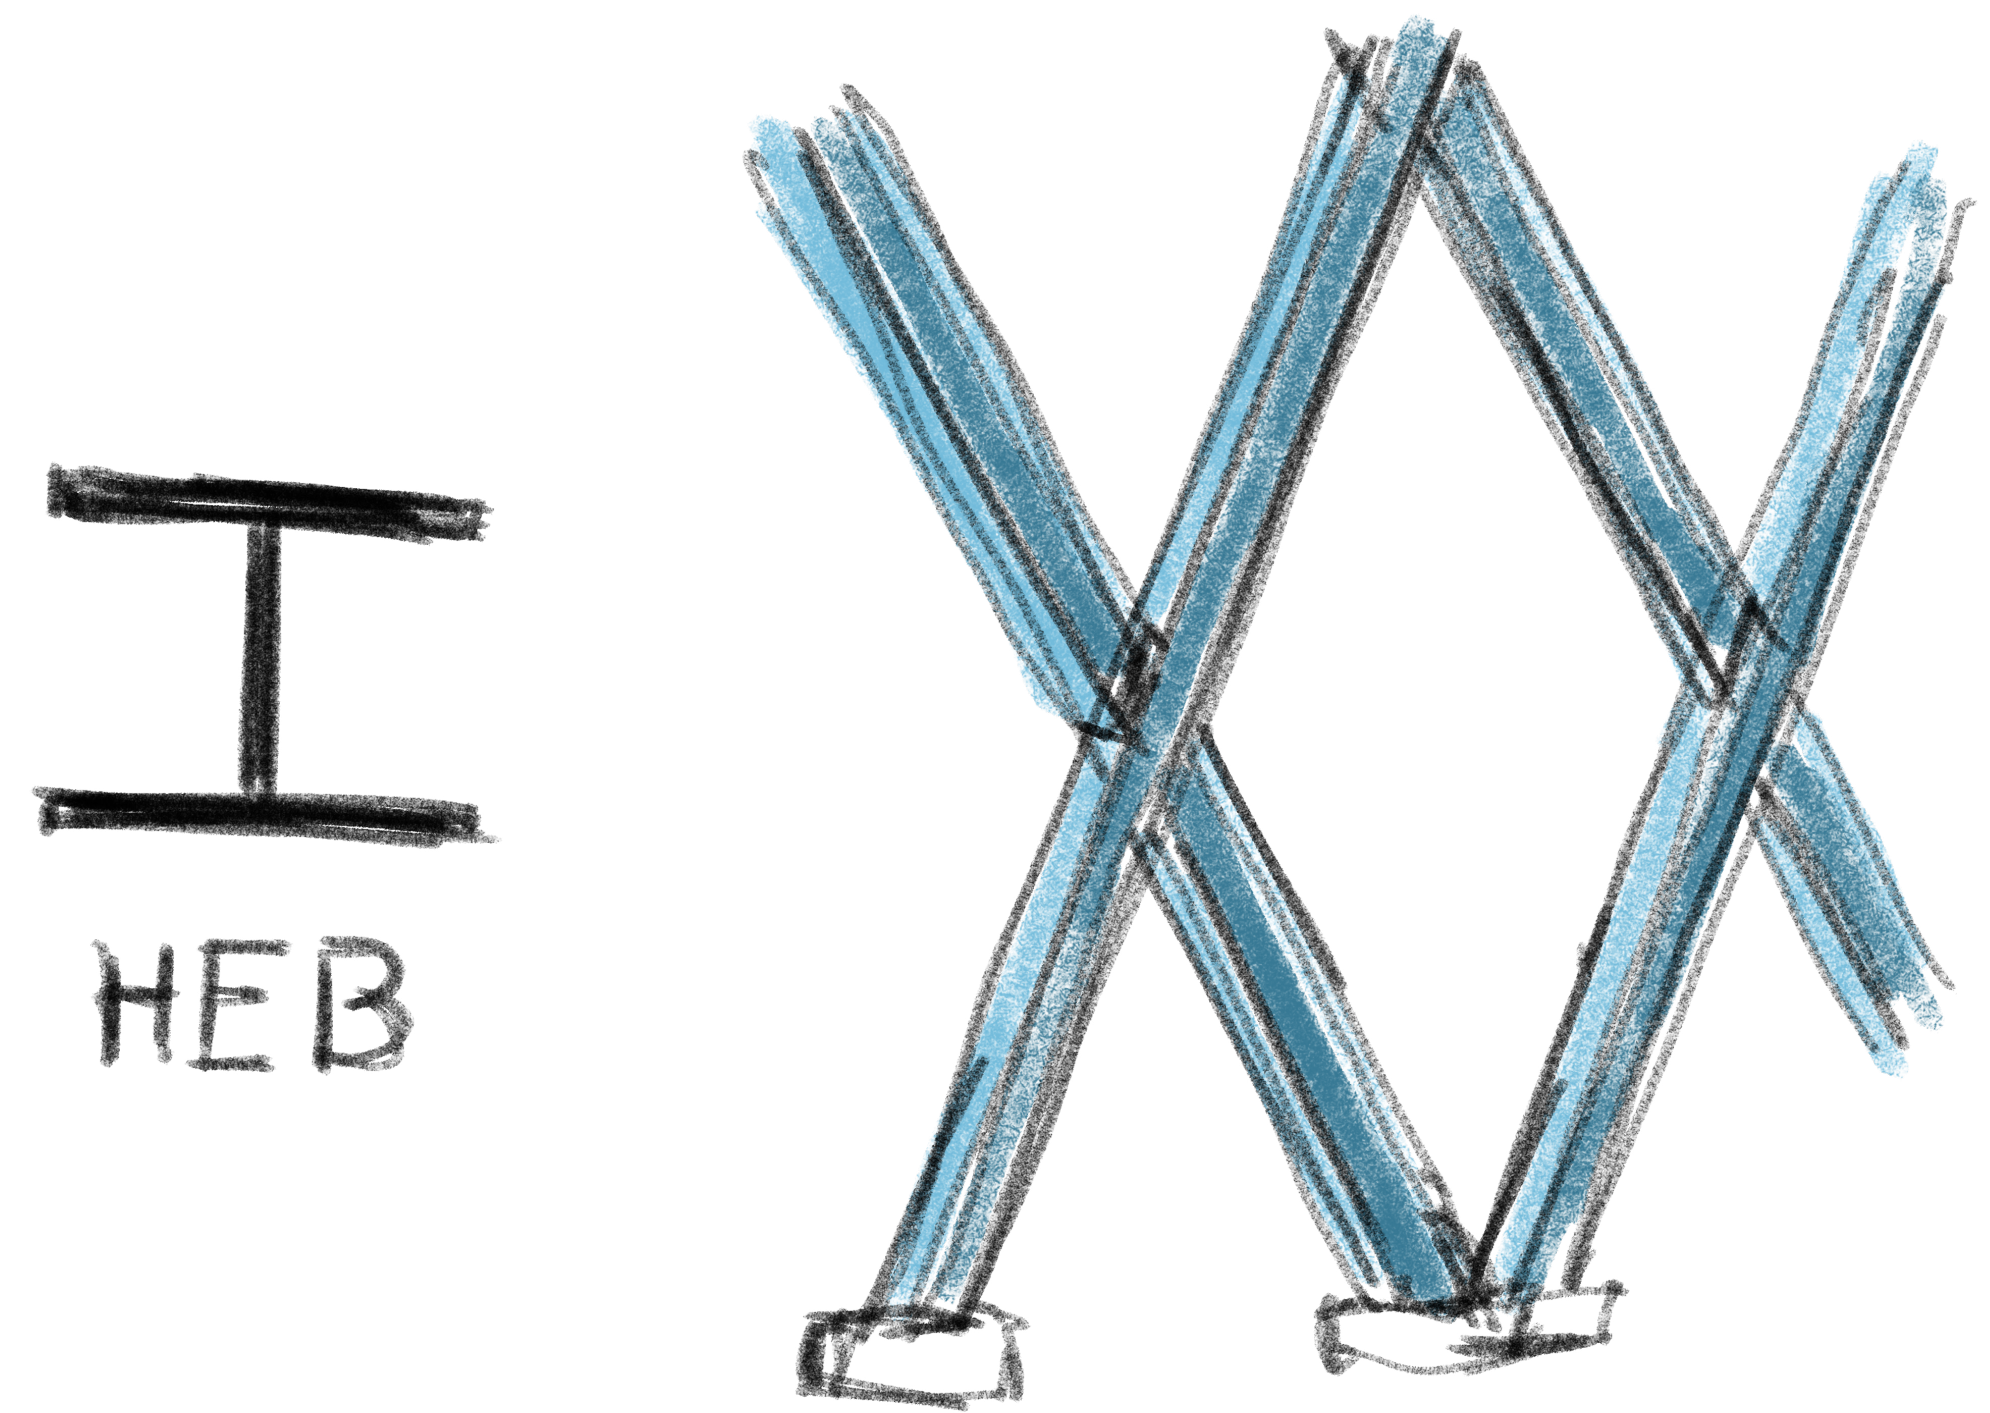


Schéma du système structurel

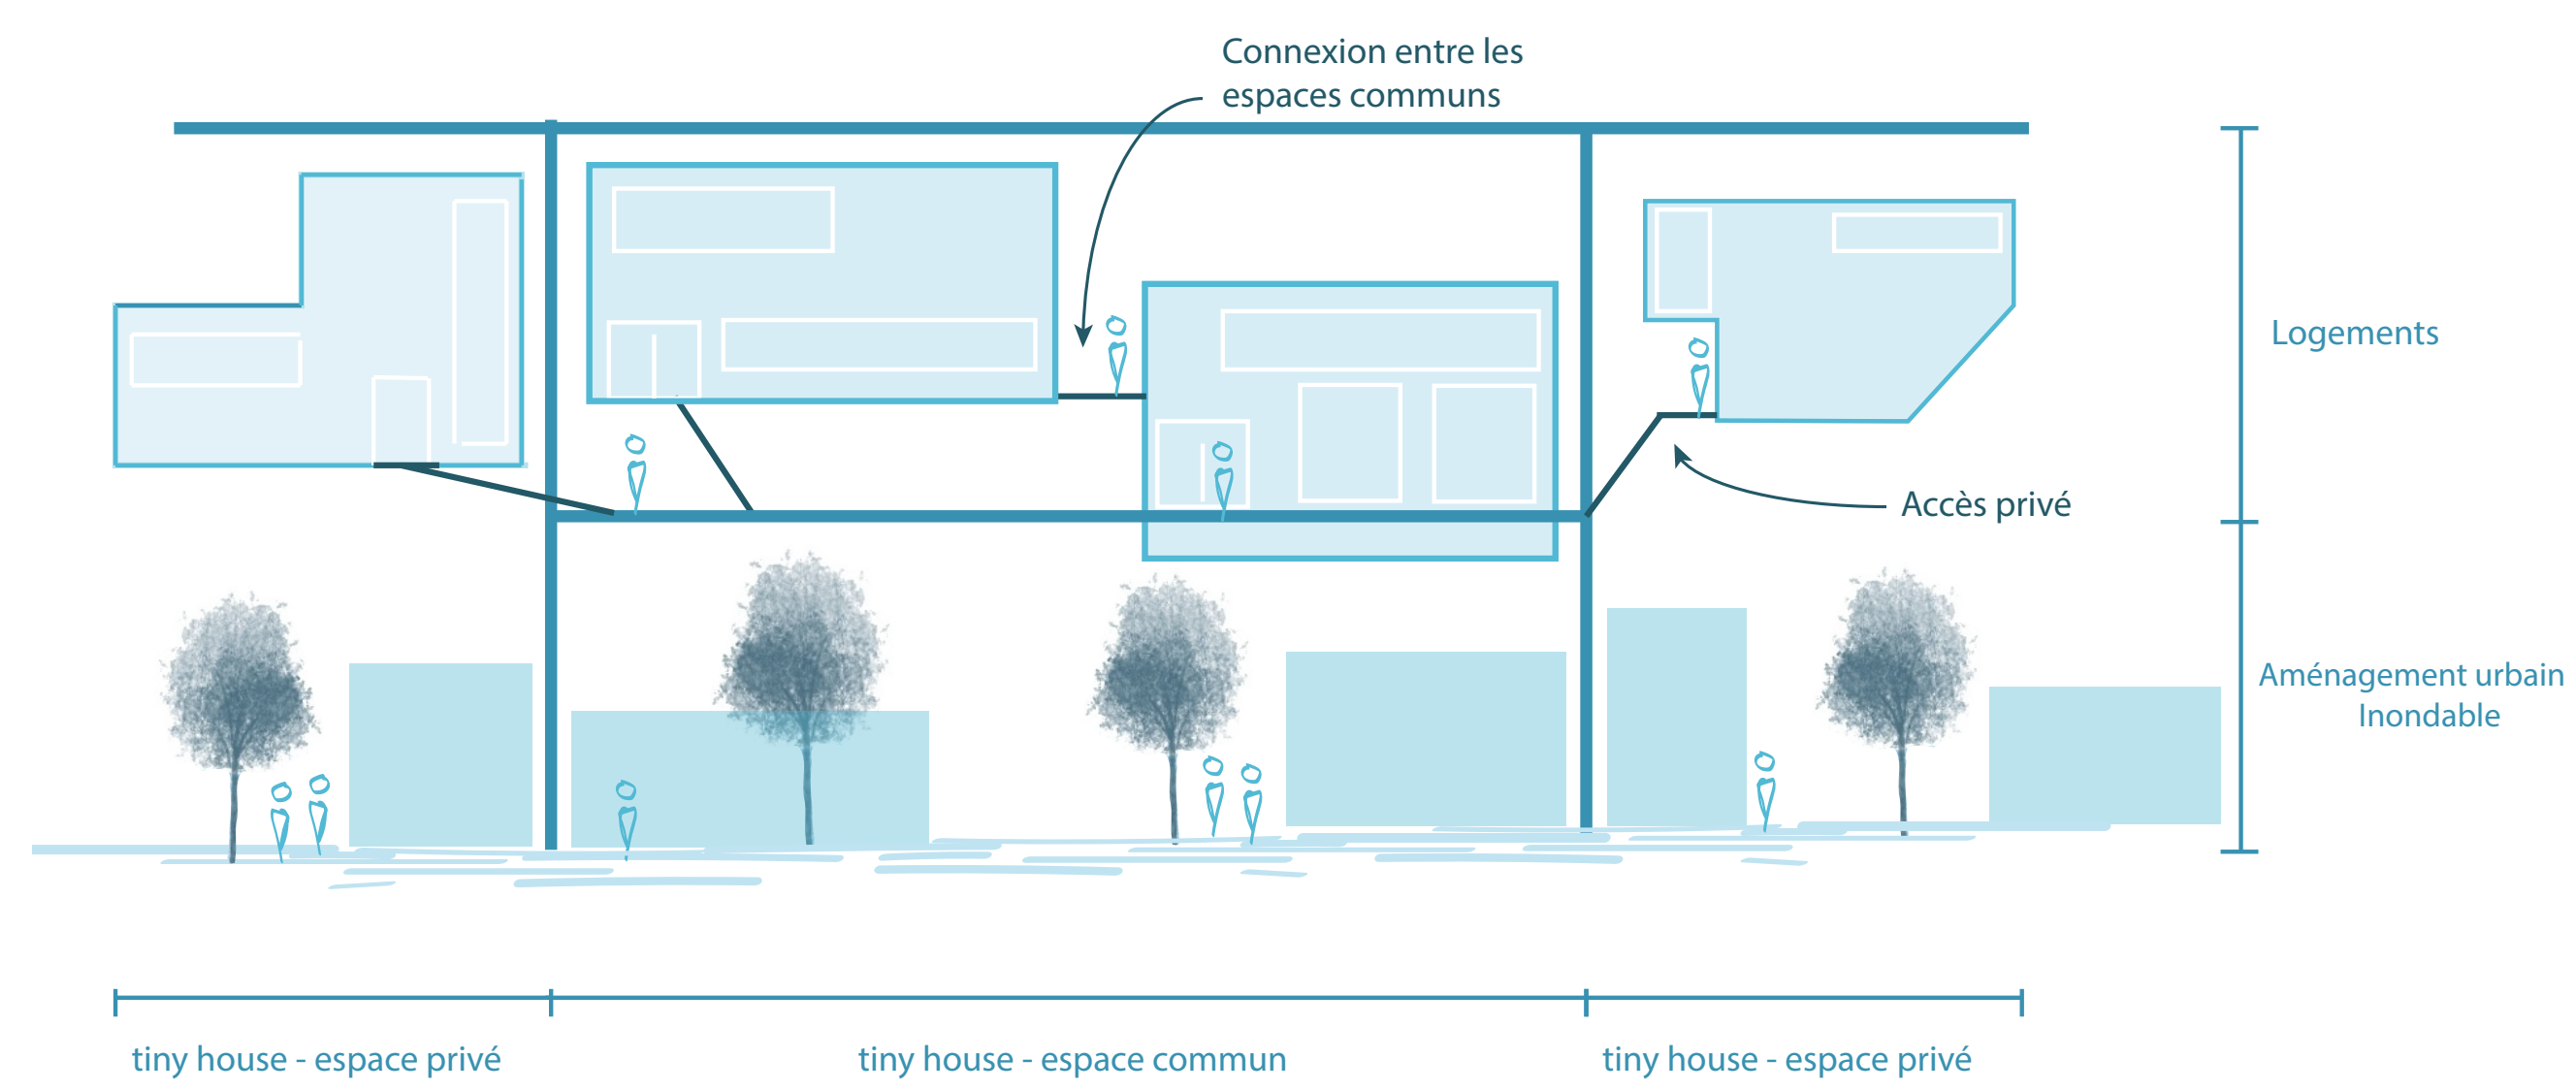


Coupe d'accès aux logements par passerelles

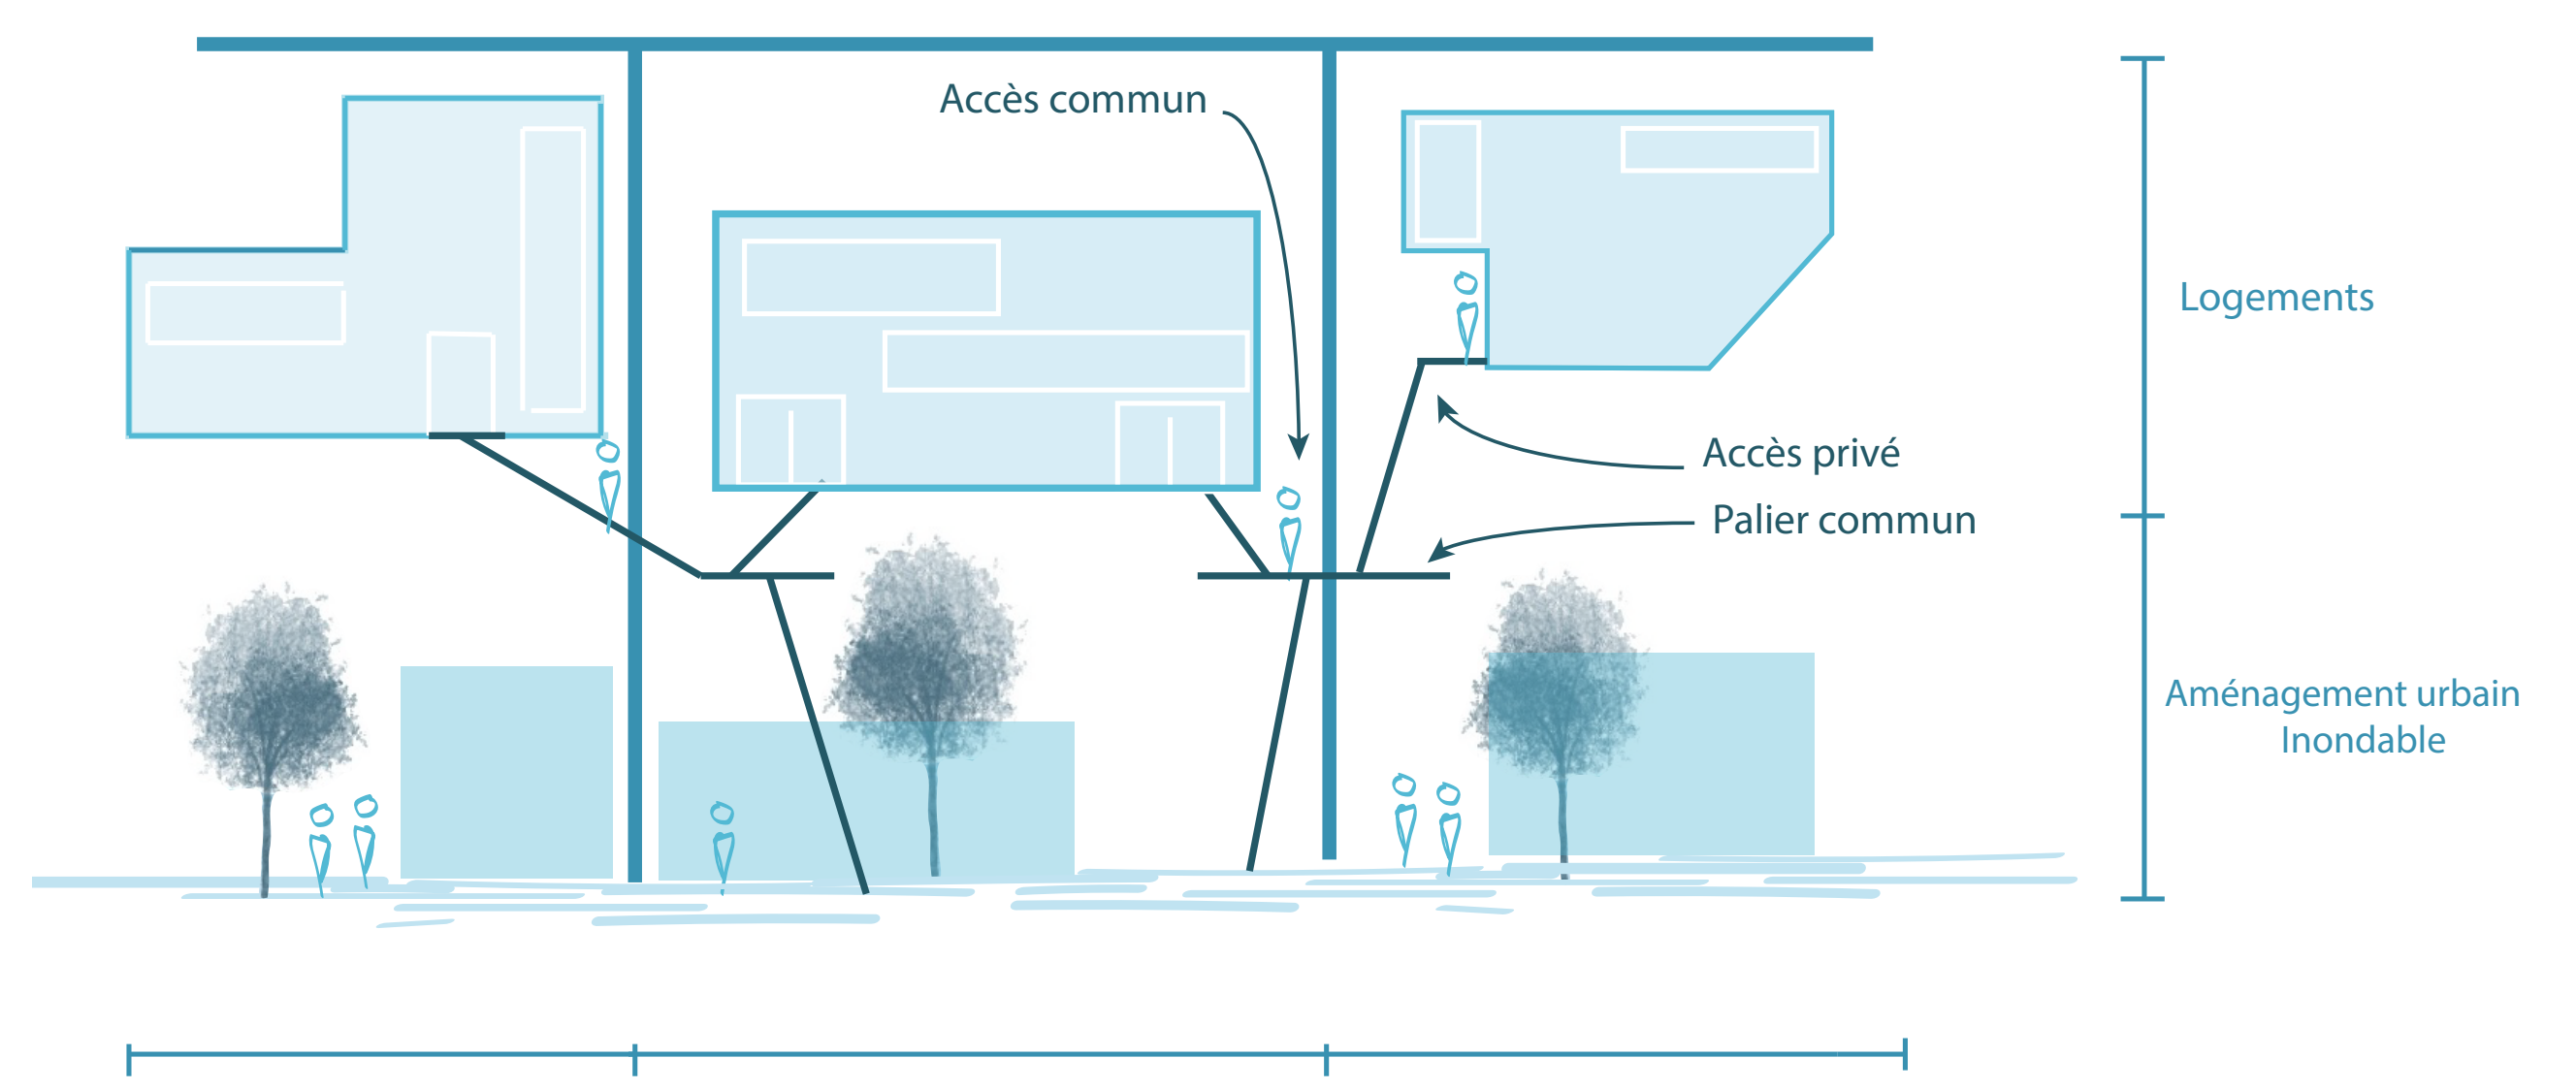


Coupe d'accès aux logements par escaliers



Collage maquette

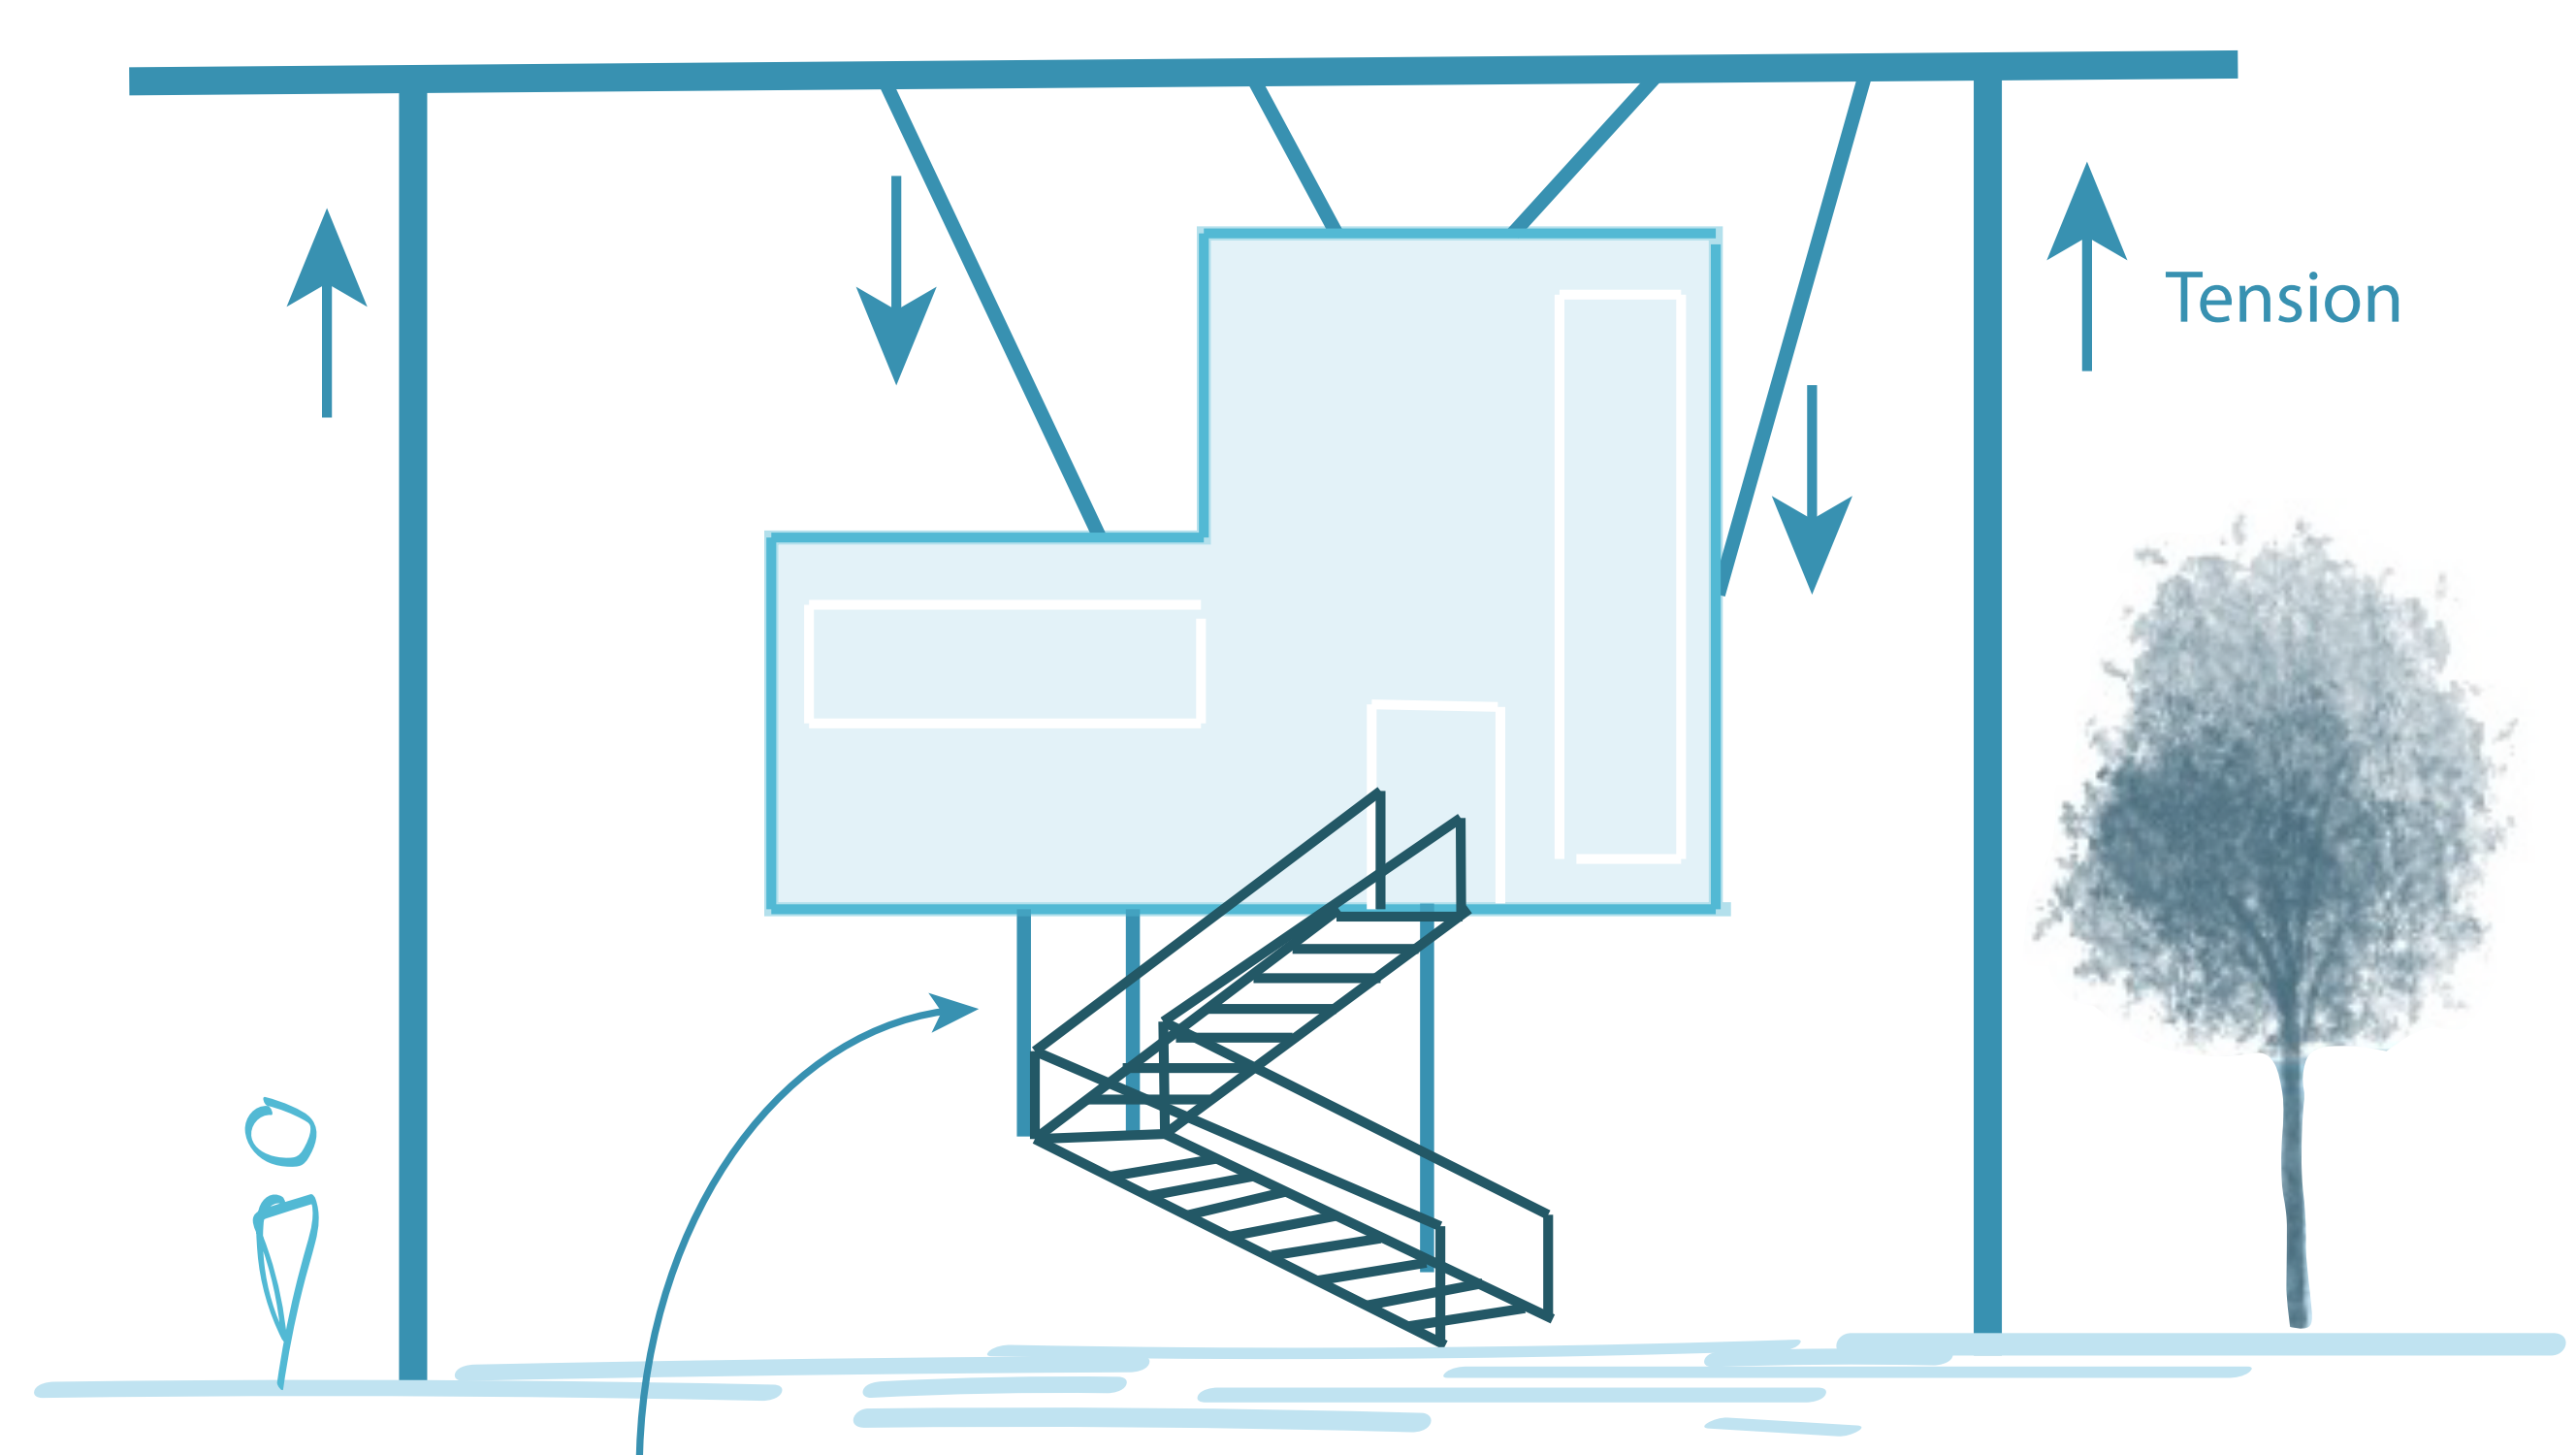

Coupe schéma constructif des tiny houses

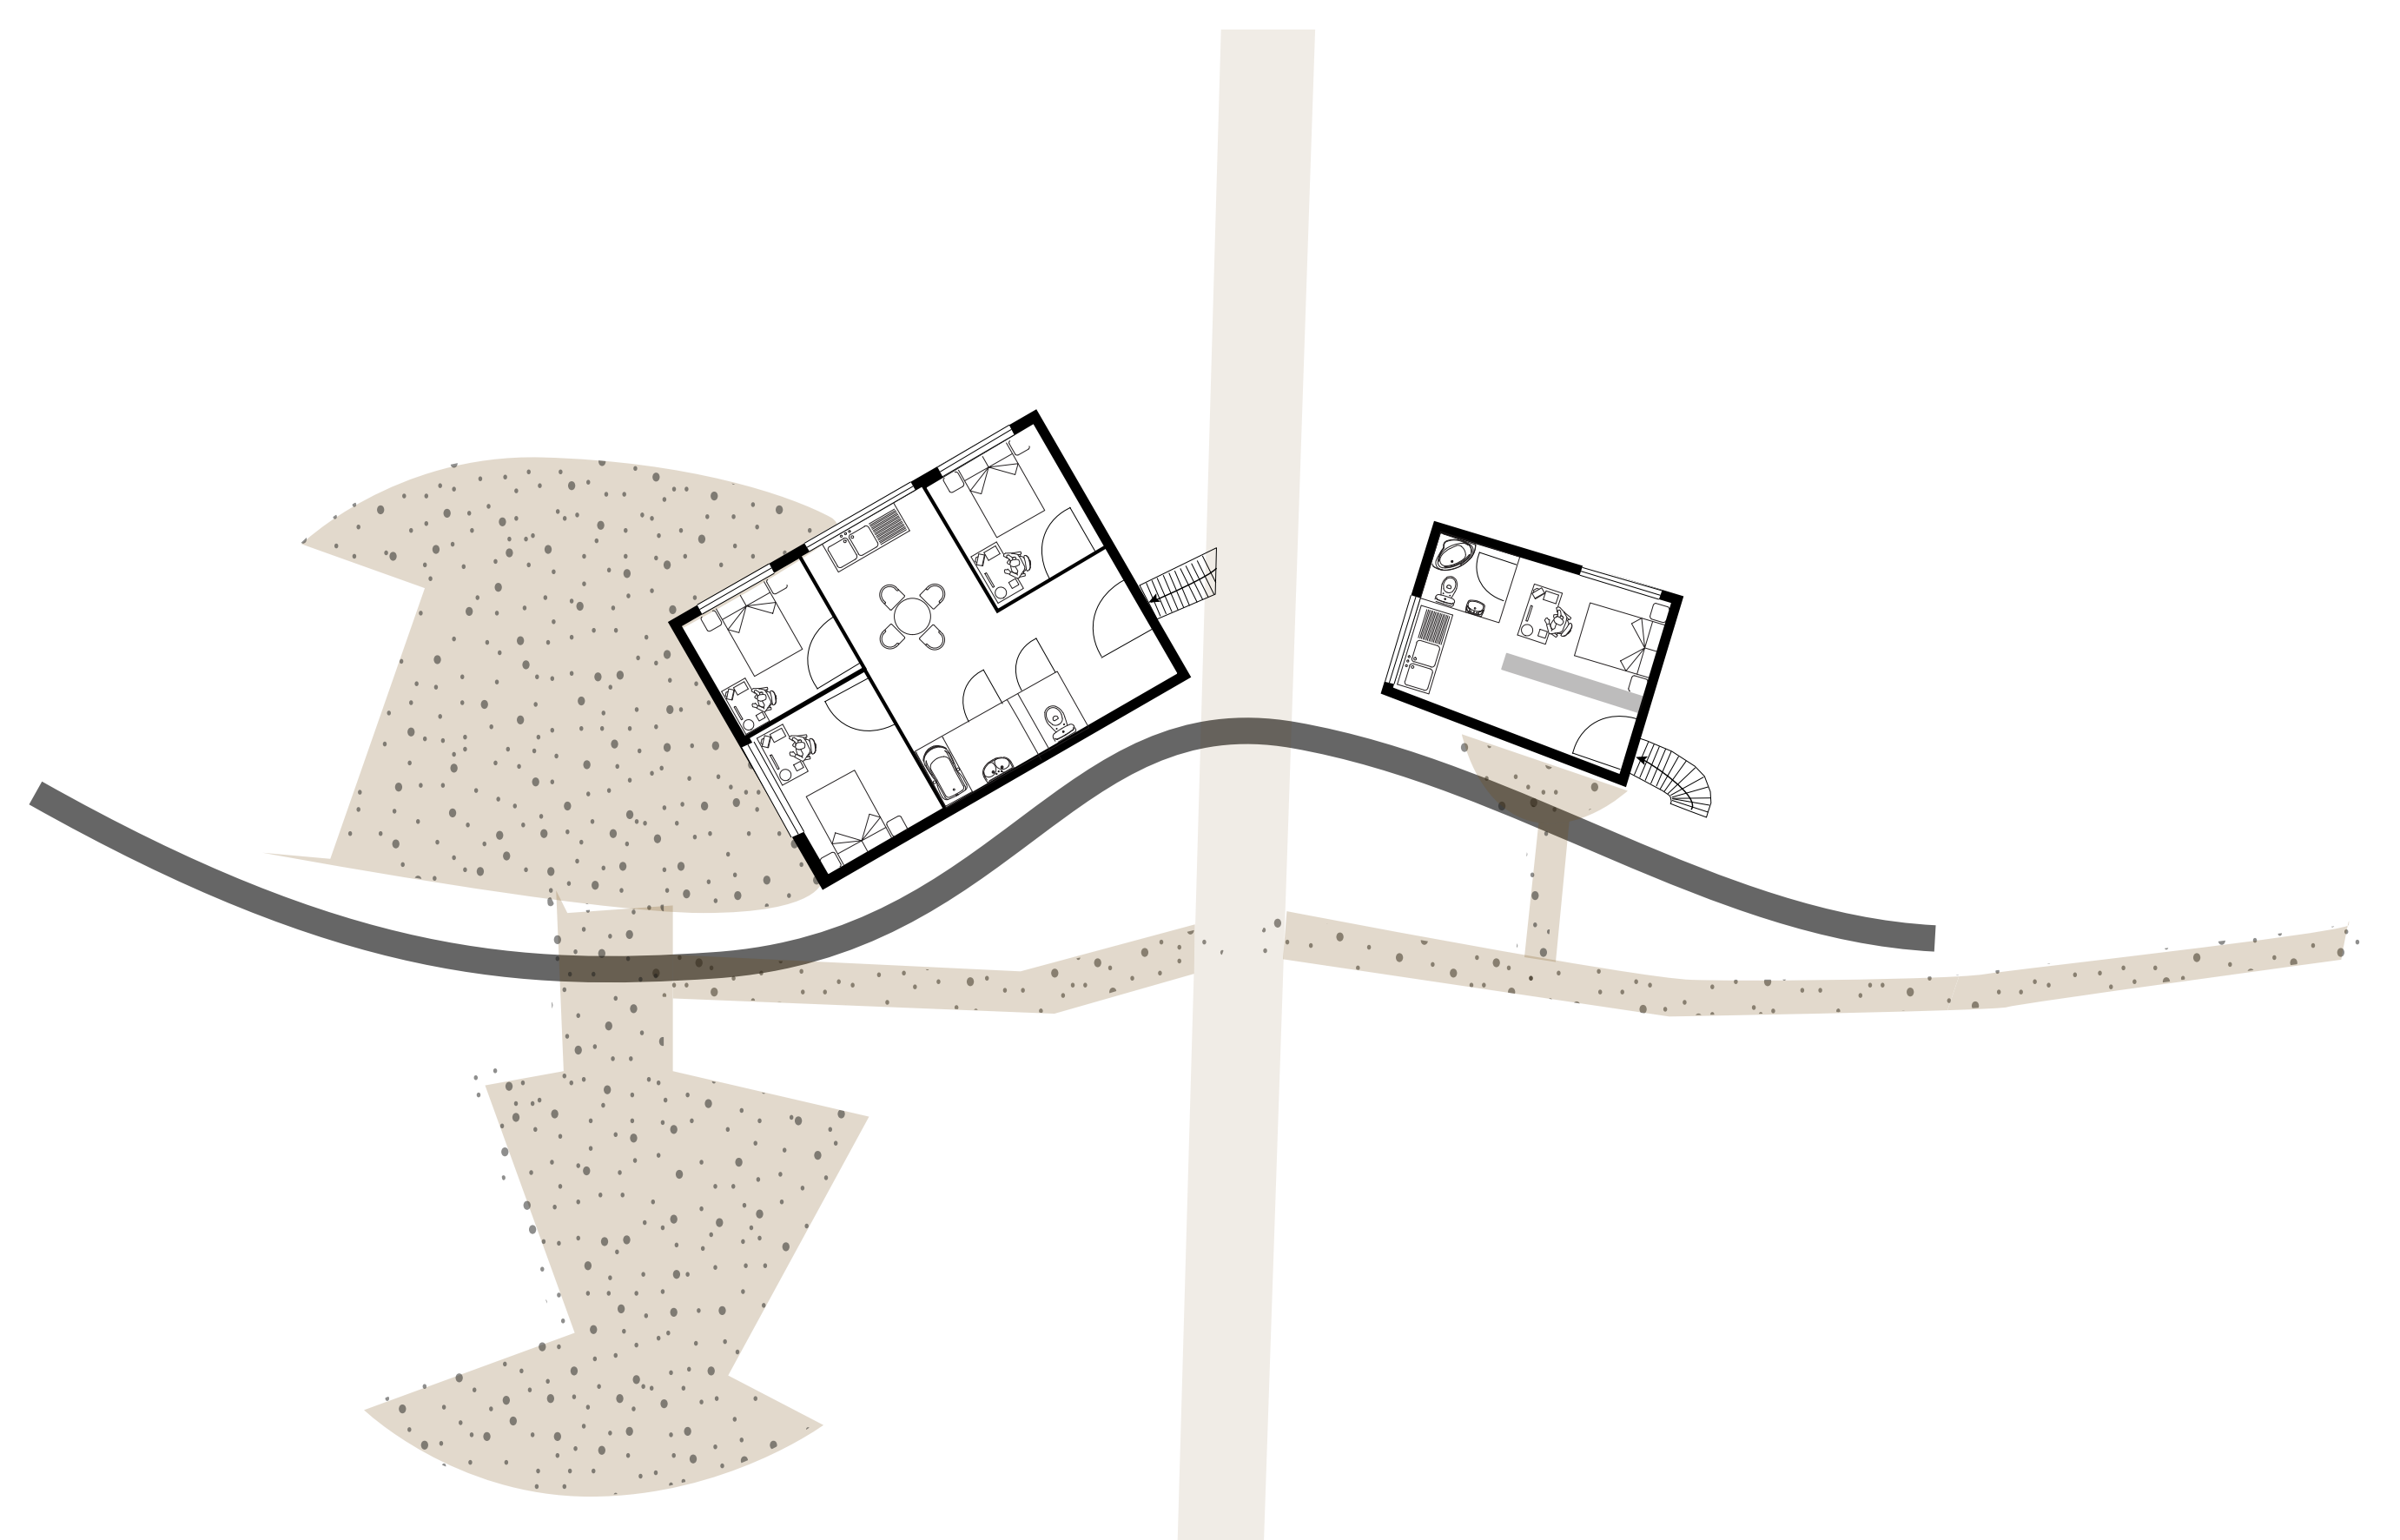

Plan d'une tiny house